

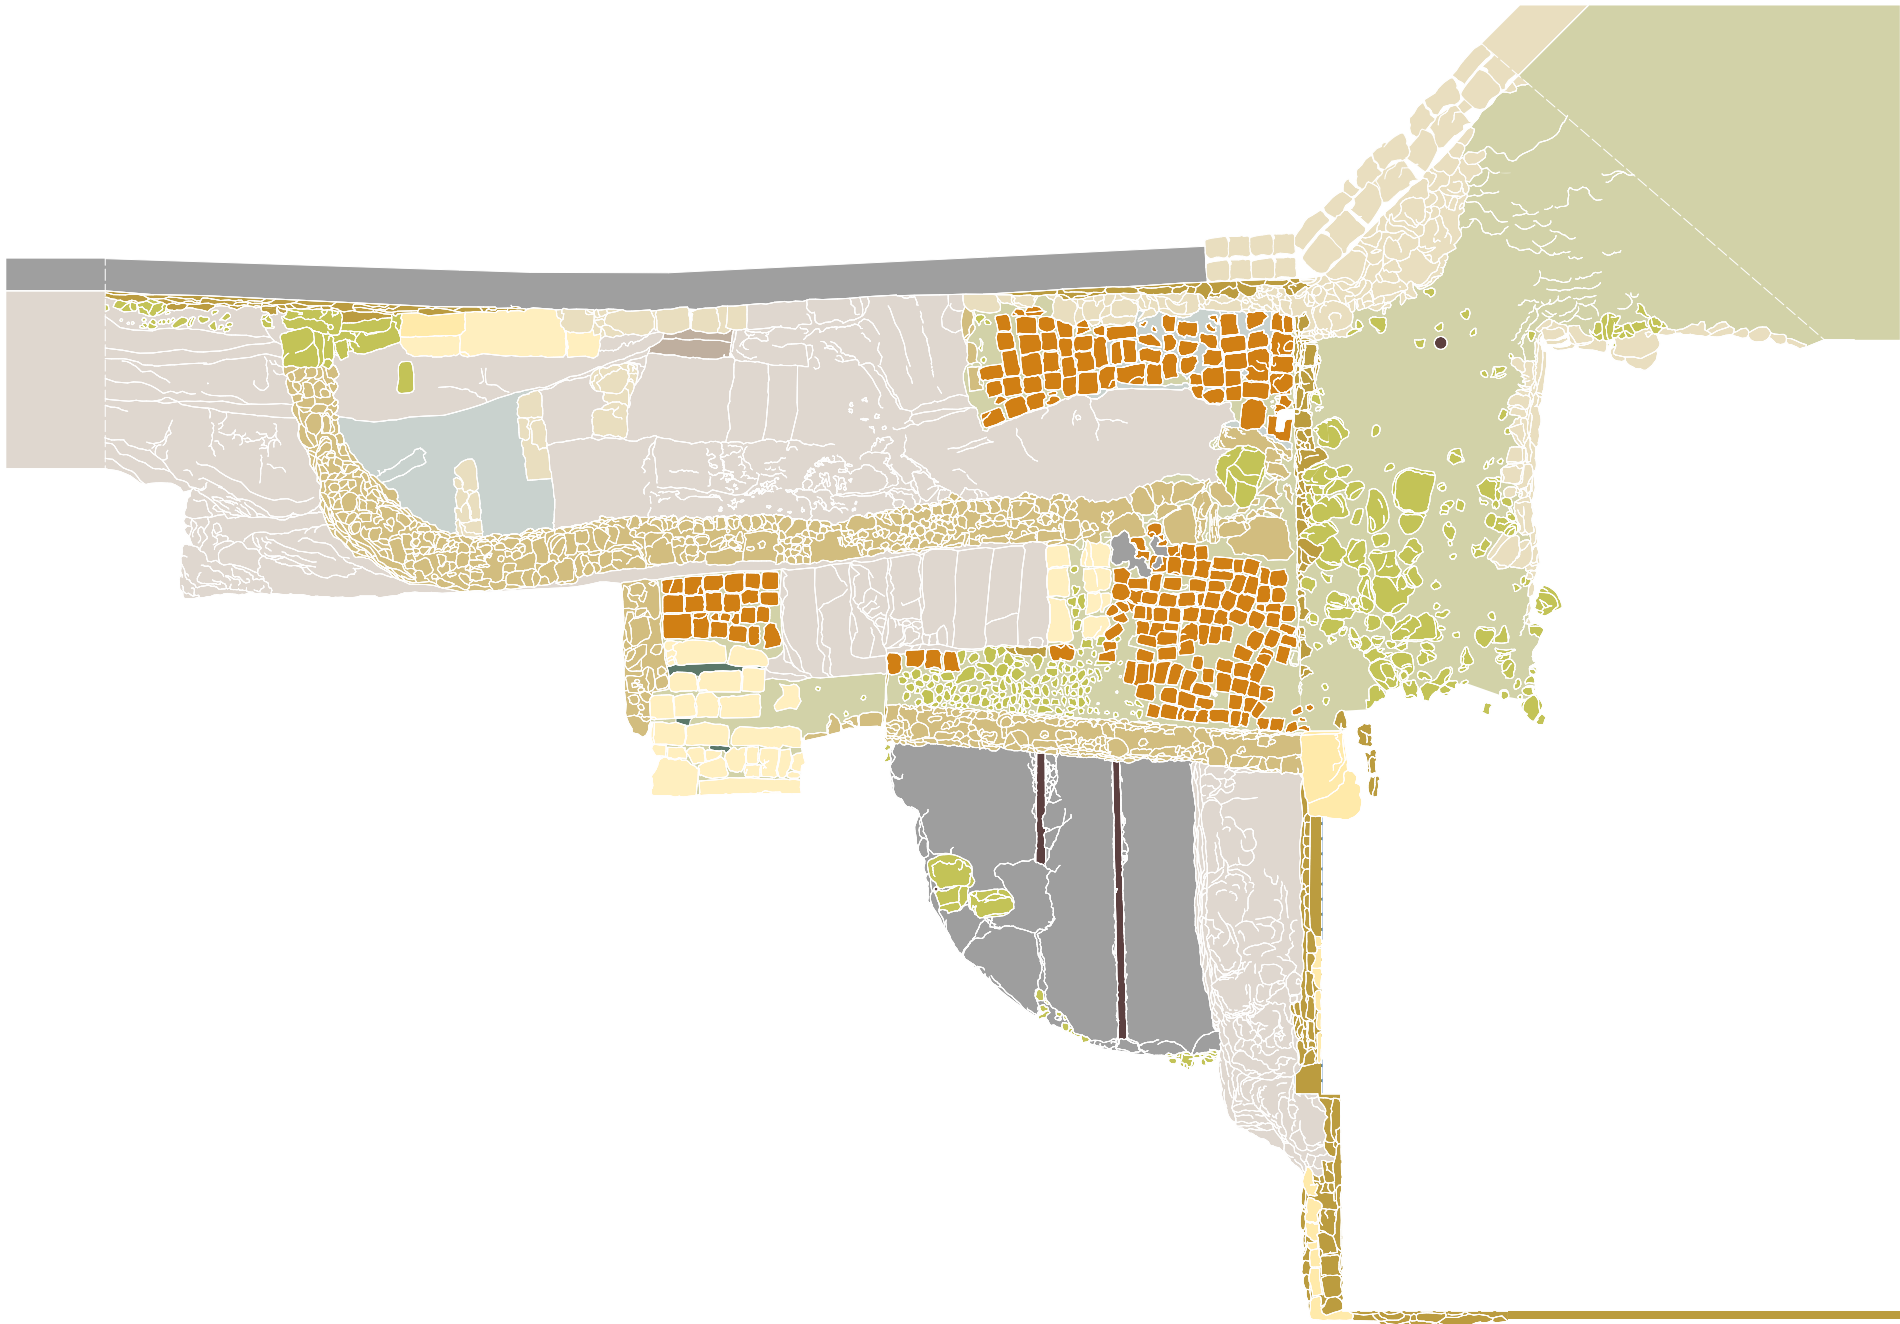


Legende Bau- und Werkstoffe			
Anstehender Fels	Bruchsteinmauerwerk / Bruchsteine	Putz	Quaderförmige Stufen
	unregelmäßiges Bruchstein-Schichtenmauerwerk	Putzschicht A (rötlich)	Bodenplatten
Mauerwerk	Mörtel	Putzschicht B	lose Steine
zweischaliges Quadermauerwerk	Fugenmörtel	Zement / Beton	Erde / Sand
einfaches Quadermauerwerk	Mauermörtel (Mörtel + Zuschläge)	Formsteine	Metallteile (Anker, Träger,..)
	Mörtel fein		Keramik

Mikwaot auf dem Zionsberg
in Jerusalem
Projekt:
Kartierung Bau- und Werkstoffe
Grundriss Mikwaot - Anlage
Planinhalt:

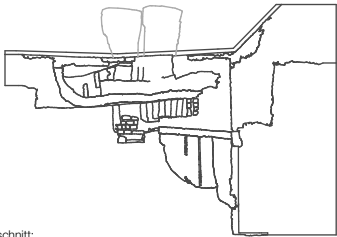

Frau Prof. Dr. Martina Abri
Herr Prof. Dr. Dr. Dr. hc. Dieter Vieweger
Lehrende:
B. Sc. Léa Estelle Thierry
Matrikel-Nr. 14210
Angelerigt durch:
Maßstab: 1 : 100 Blattformat: DIN A3
Datum / Stand: 10.01.2017

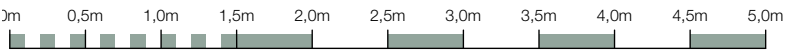


Legende			
Bau- und Werkstoffe			
	Anstehender Fels		Putz
	Mörtel		Putzschicht A (rötlich)
	Fugenmörtel		Putzschicht B
	Mauermörtel (Mörtel + Zuschläge)		Zement / Beton
	Mörtel fein		Formsteine
	zweischaliges Quadermauerwerk		Quaderförmige Stufen
	einfaches Quadermauerwerk		Bodenplatten
	Bruchsteinmauerwerk / Bruchsteine		lose Steine
	unregelmäßiges Bruchstein-Schichtenmauerwerk		Erde / Sand
			Metalteile (Anker, Träger,...)
			Keramik

Mikwaot auf dem Zionsberg
in Jerusalem

Projekt:

Kartierung Bau- und Werkstoffe
Ansicht 1 Süd-West

Planinhalt:

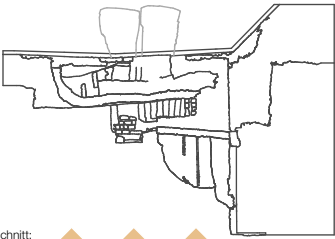


Frau Prof. Dr. Martina Abri
Herr Prof. Dr. Dr. Dr. hc. Dieter Vieweger
Lehrende:







B. Sc. Léa Estelle Thierry
Matrikel-Nr. 14210

Angefertigt durch:

Maßstab: 1 : 50 Blattformat: DIN A3

Datum / Stand: 08.01.2017

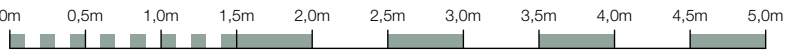

      
Legende			
Bau- und Werkstoffe			
	Anstehender Fels		Putz
	zweischaliges Quadermauerwerk		Putzschicht A (rötlich)
	einfaches Quadermauerwerk		Putzschicht B
	Bruchsteinmauerwerk / Bruchsteine		Zement / Beton
	unregelmäßiges Bruchstein-Schichtenmauerwerk		Formsteine
	Mörtel		Quaderförmige Stufen
	Fugenmörtel		Bodenplatten
	Mauermörtel (Mörtel + Zuschläge)		lose Steine
	Mörtel fein		Erde / Sand
			Metalteile (Anker, Träger,..)
			Keramik

Mikwaot auf dem Zionsberg
in Jerusalem

Projekt:

Kartierung Bau- und Werkstoffe
Ansicht 2 Nord-West

Planinhalt:

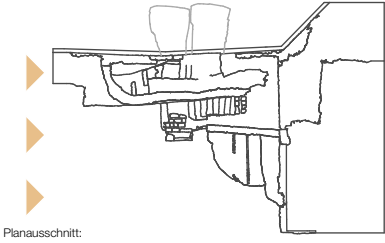

Frau Prof. Dr. Martina Abri
Herr Prof. Dr. Dr. Dr. hc. Dieter Vieweger



Lehrende:

B. Sc. Léa Estelle Thierry
Matrikel-Nr. 14210

Angelerntigt durch:

Maßstab: 1 : 50 Blattformat: DIN A3

Datum / Stand: 08.01.2017

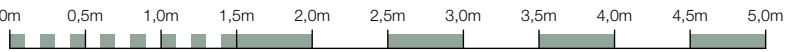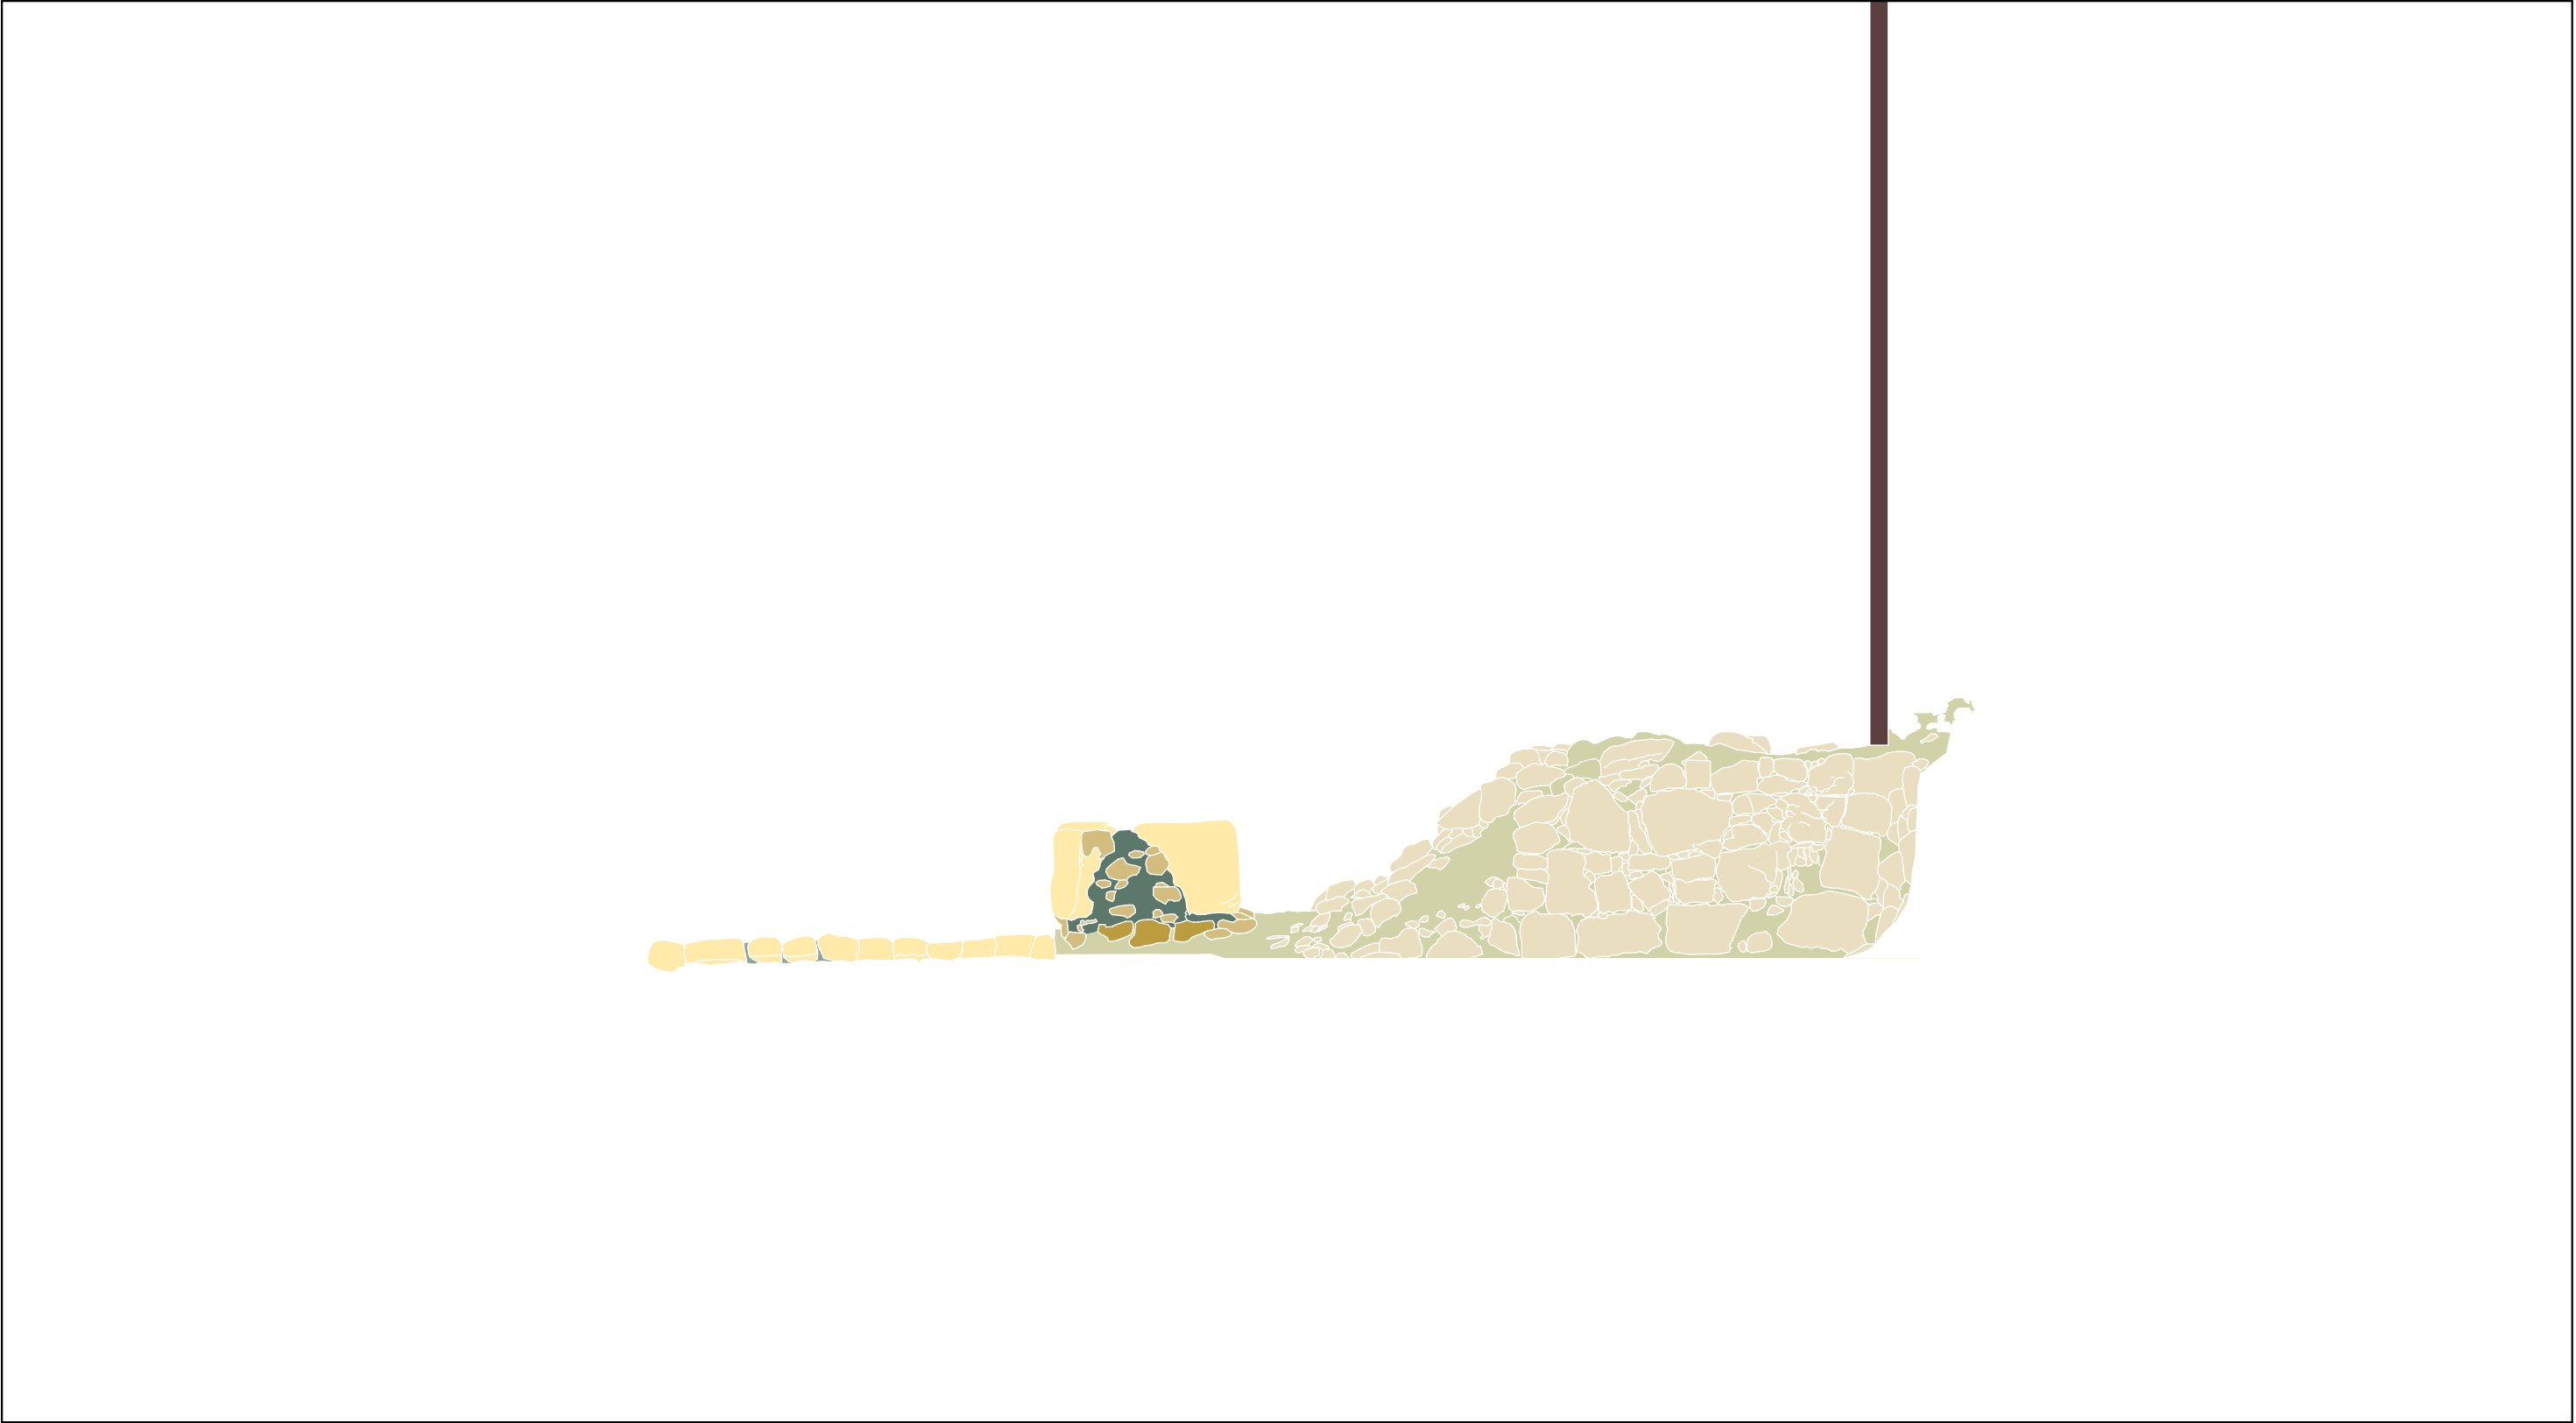


Legende			
Bau- und Werkstoffe			
	Anstehender Fels		Mörtel
	zweischaliges Quadermauerwerk		Fugenmörtel
	einfaches Quadermauerwerk		Mauermörtel (Mörtel + Zuschläge)
			Mörtel fein
	Putz		Putzschicht A (rötlich)
	Putzschicht B		Zement / Beton
	Formsteine		Quaderförmige Stufen
			Bodenplatten
			lose Steine
			Erde / Sand
			Metallteile (Anker, Träger,..)
			Keramik

Mikwaot auf dem Zionsberg
in Jerusalem

Projekt:

Kartierung Bau- und Werkstoffe
Ansicht 3 Süd-Ost

Planinhalt:

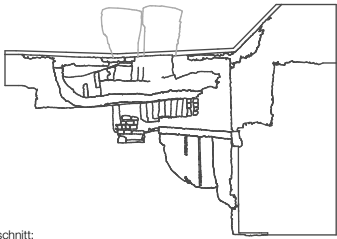

Planausschnitt:

Frau Prof. Dr. Martina Abri
Herr Prof. Dr. Dr. Dr. hc. Dieter Vieweger

Lehrende:

B. Sc. Léa Estelle Thierry
Matrikel-Nr. 14210


Angelerigt durch:

Maßstab: 1 : 50 Blattformat: DIN A3


Datum / Stand: 08.01.2017



Ansicht Süd-West
Mikwe 1

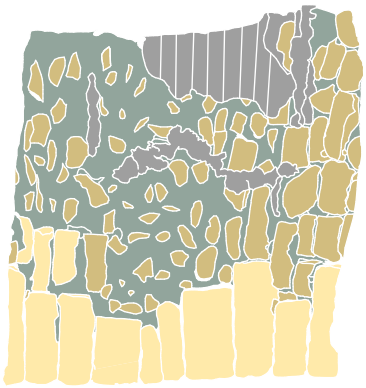


Deckenansicht
Mikwe 1

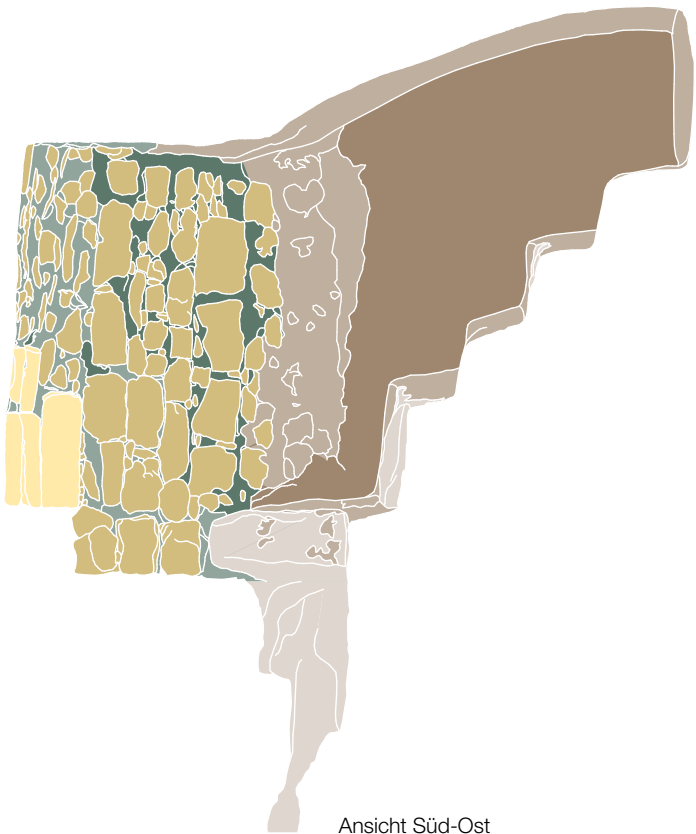

Ansicht Süd-Ost
Mikwe 1




Grundriss
Mikwe 1

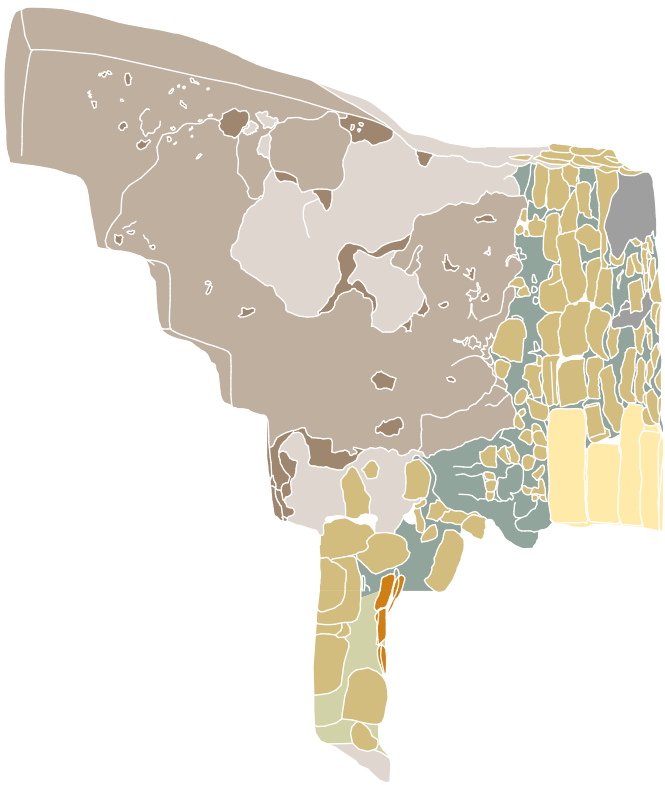

Ansicht Nord-West
Mikwe 1



Ansicht Nord-Ost
Mikwe 1

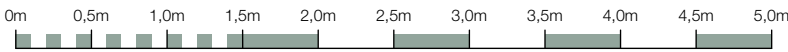


Legende			
Bau- und Werkstoffe			
Anstehender Fels	Bruchsteinmauerwerk / Bruchsteine	Putz	Quaderförmige Stufen
	unregelmäßiges Bruchstein-Schichtenmauerwerk	Putzschicht A (rötlich)	Bodenplatten
Mauerwerk	Mörtel	Putzschicht B	lose Steine
zweischaliges Quadermauerwerk	Fugenmörtel	Zement / Beton	Erde / Sand
einfaches Quadermauerwerk	Mauermörtel (Mörtel + Zuschläge)	Formsteine	Metallteile (Anker, Träger,...)
	Mörtel fein		Keramik

Mikwaot auf dem Zionsberg
in Jerusalem

Projekt:

Kartierung Bau- und Werkstoffe
Projektion
Sechs Ansichten Mikwe 1

Planinhalt:

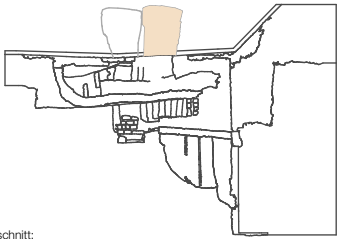

Planausschnitt:


Frau Prof. Dr. Martina Abri
Herr Prof. Dr. Dr. Dr. hc. Dieter Vieweger
Lehrende:

B. Sc. Léa Estelle Thierry
Matrikel-Nr. 14210


Angelerigt durch:

Maßstab: 1 : 50 Blattformat: DIN A3


Datum / Stand: 08.01.2017

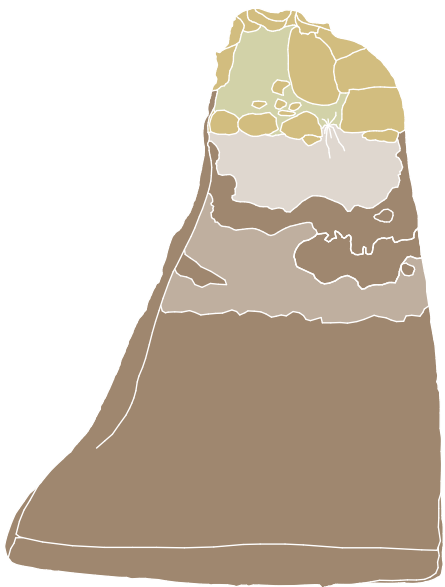


Ansicht Süd-West
Mikwe 2

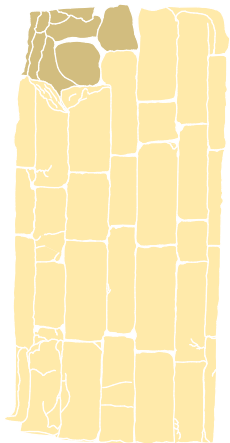


Deckenansicht
Mikwe 2

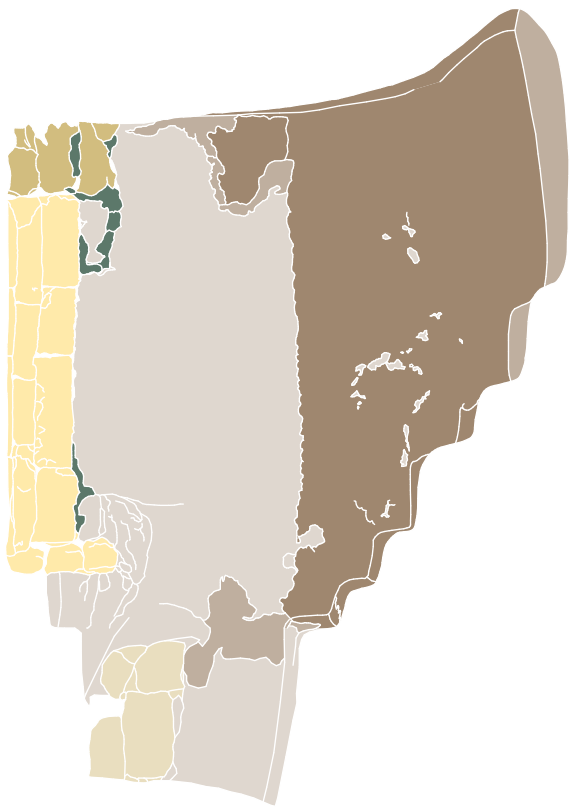

Ansicht Süd-Ost
Mikwe 2

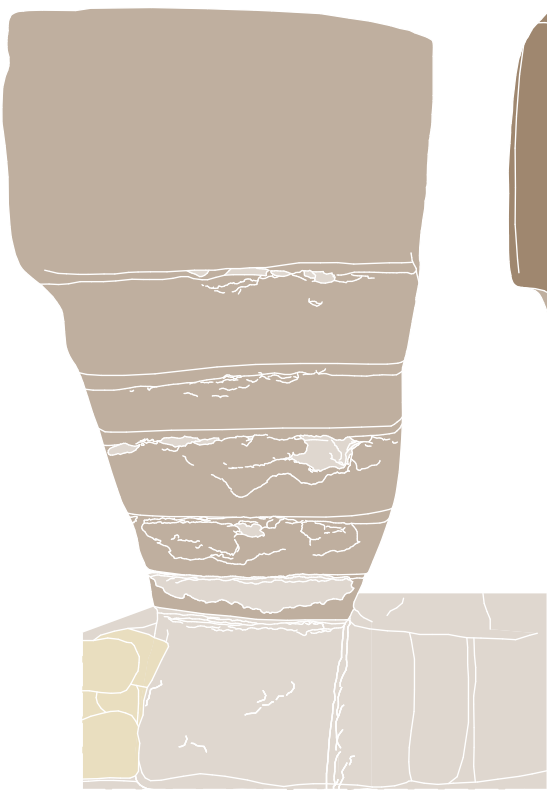


Grundriss
Mikwe 2

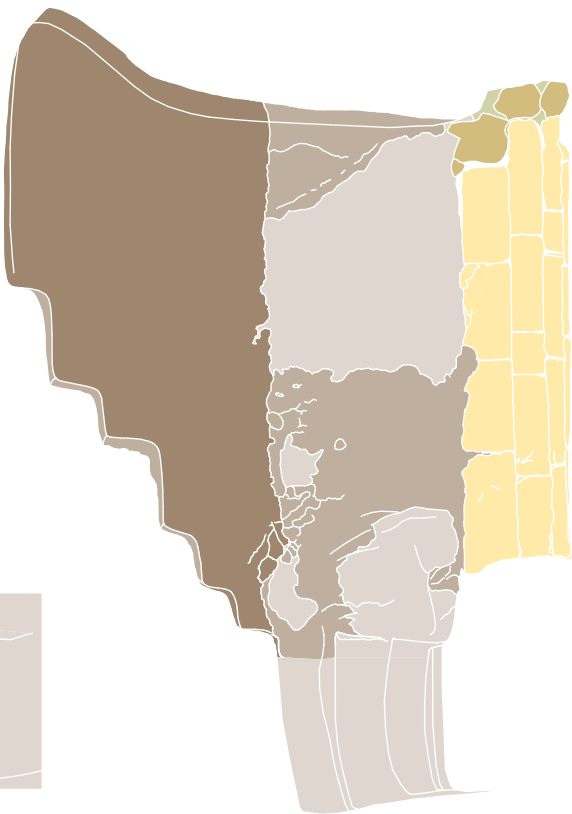

Ansicht Nord-West
Mikwe 2



Ansicht Nord-Ost
Mikwe 2

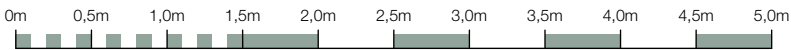


Legende Bau- und Werkstoffe			
Anstehender Fels	Bruchsteinmauerwerk / Bruchsteine	Putz	Quaderförmige Stufen
	unregelmäßiges Bruchstein-Schichtenmauerwerk	Putzschicht A (rötlich)	Bodenplatten
Mauerwerk	Mörtel	Putzschicht B	lose Steine
zweischaliges Quadermauerwerk	Fugenmörtel	Zement / Beton	Erde / Sand
einfaches Quadermauerwerk	Mauermörtel (Mörtel + Zuschläge)	Formsteine	Metallteile (Anker, Träger,...)
	Mörtel fein		Keramik

Mikwaot auf dem Zionsberg
in Jerusalem

Projekt:

Kartierung Bau- und Werkstoffe
Projektion
Sechs Ansichten Mikwe 2

Planinhalt:

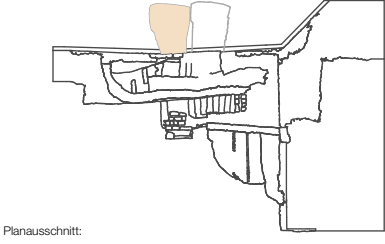

Planausschnitt:

Frau Prof. Dr. Martina Abri
Herr Prof. Dr. Dr. Dr. hc. Dieter Vieweger



Lehrende:






B. Sc. Léa Estelle Thierry
Matrikel-Nr. 14210

Angelernt durch:

Maßstab: 1 : 50 Blattformat: DIN A3

Datum / Stand: 08.01.2017

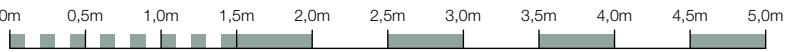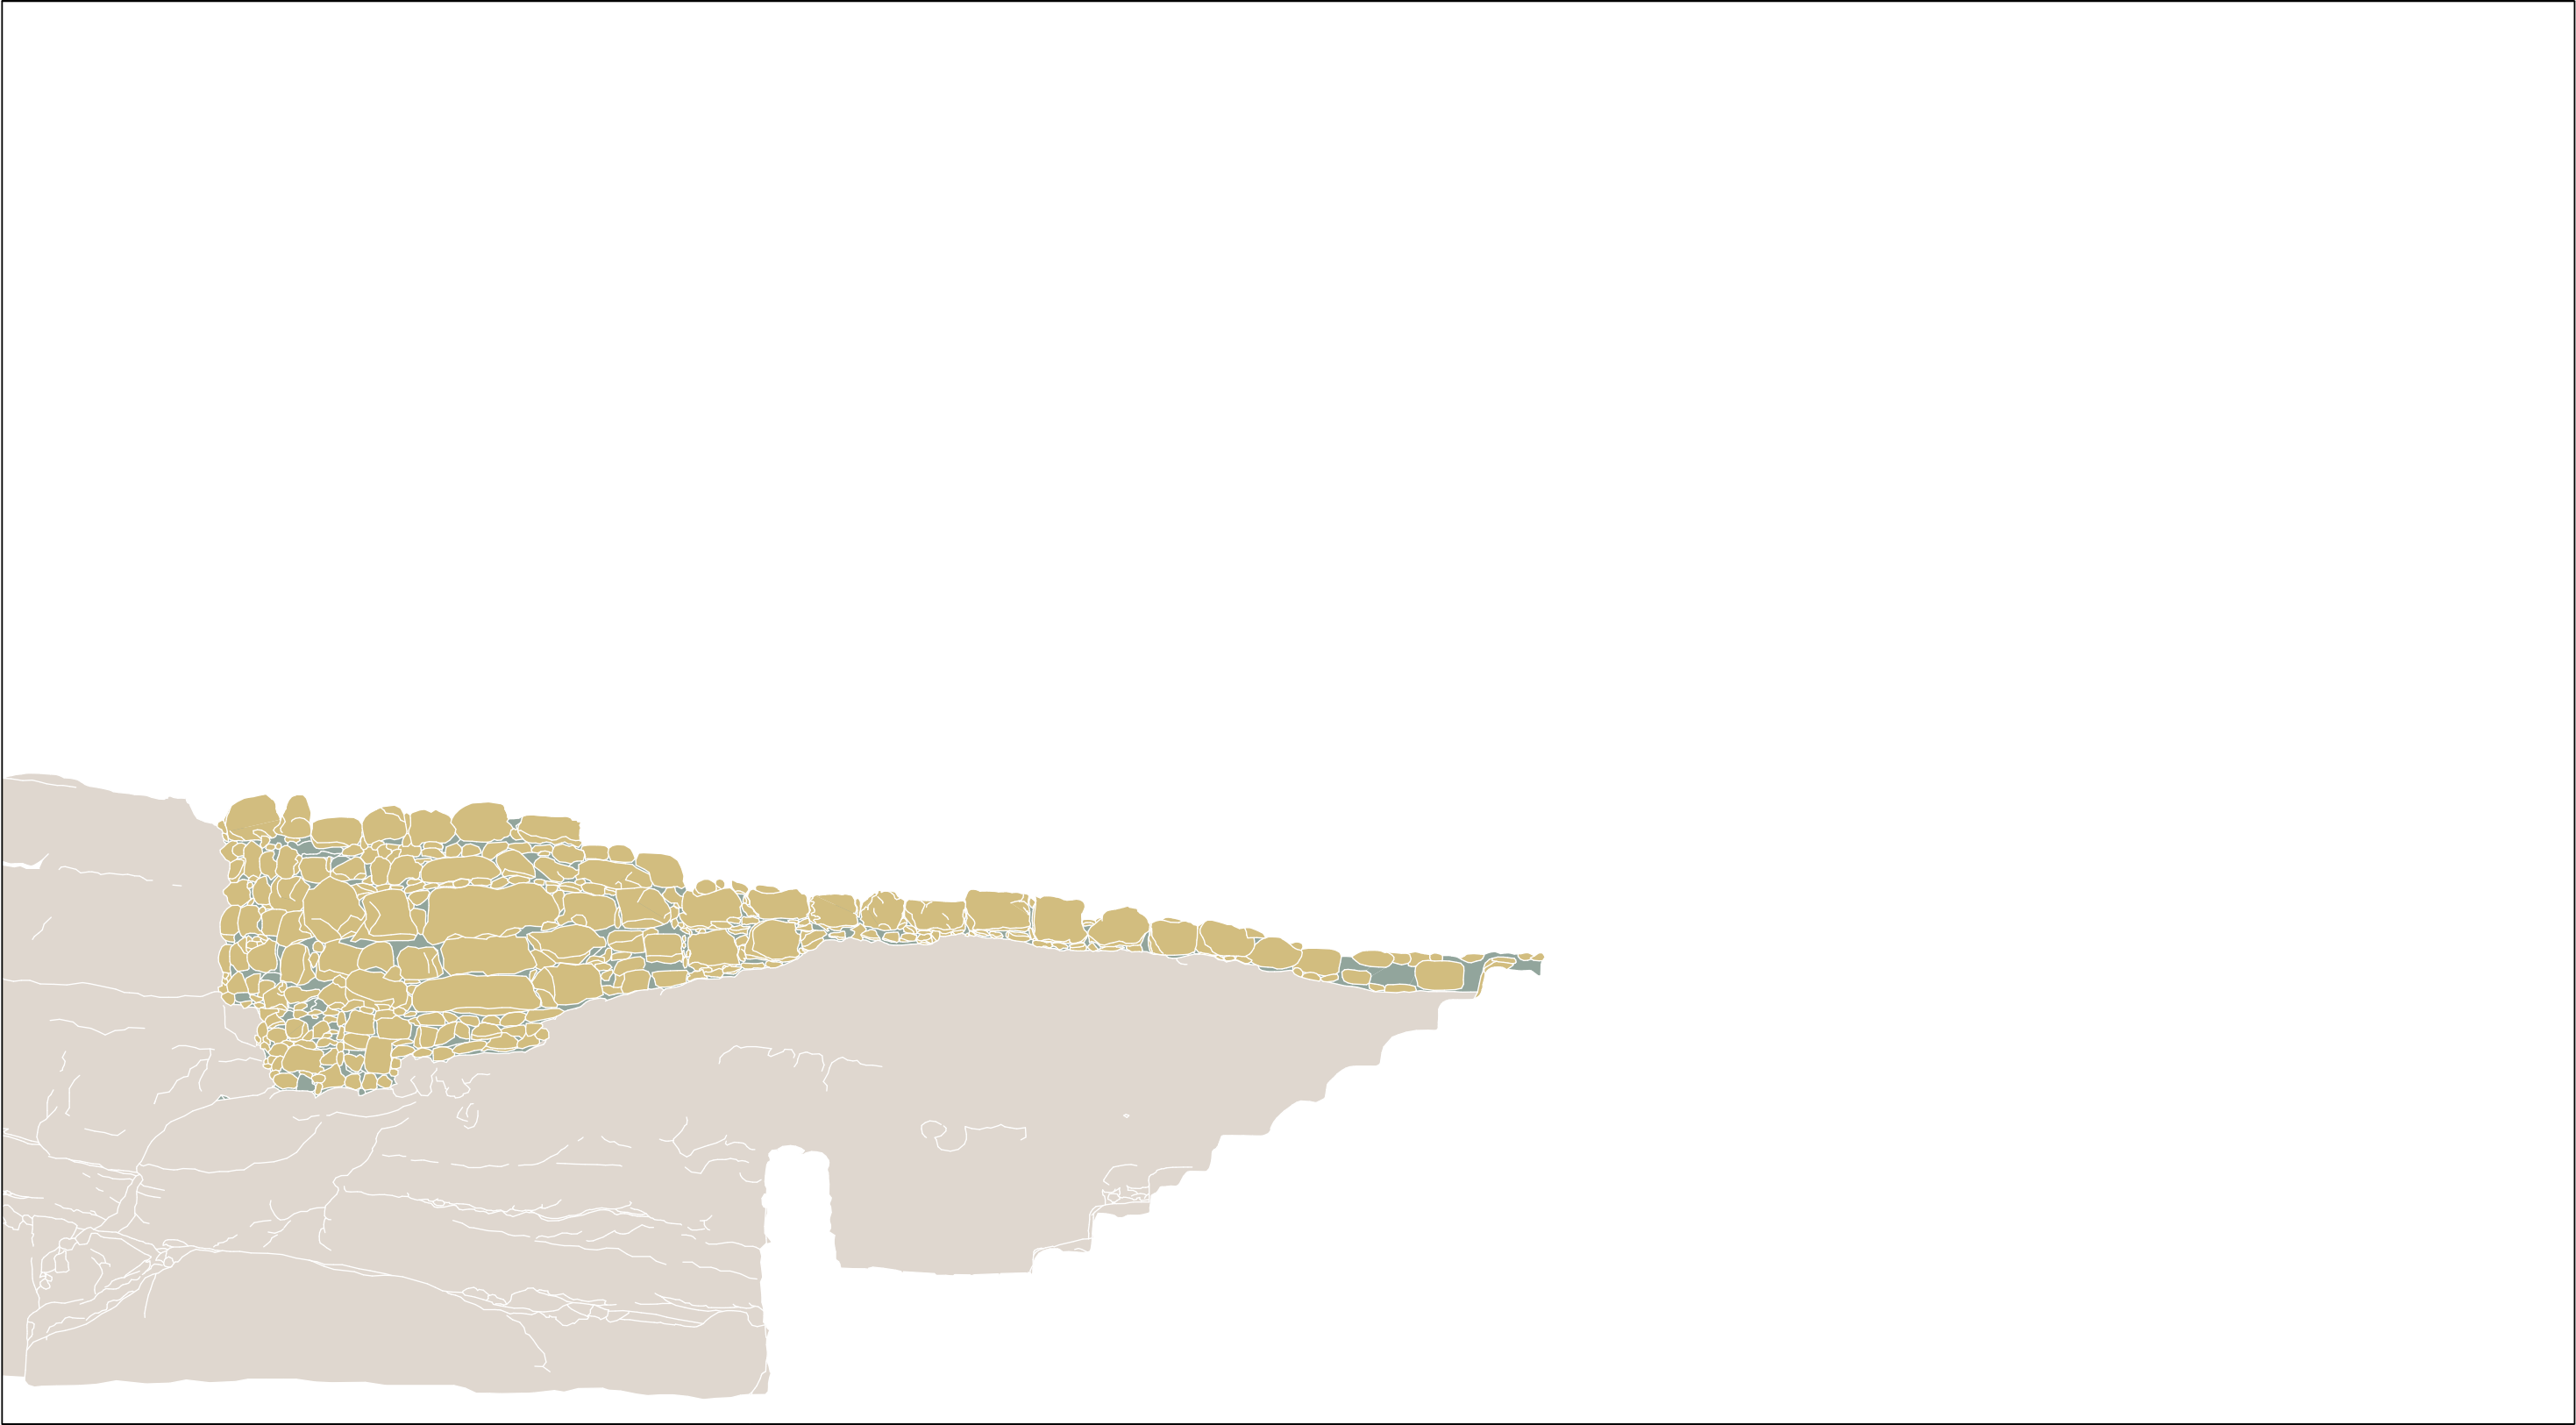

     
Legende			
Bau- und Werkstoffe			
	Anstehender Fels	 Bruchsteinmauerwerk / Bruchsteine	 Putz
 zweischaliges Quadermauerwerk	 Mörtel	 unregelmäßiges Bruchstein- Schichtenmauerwerk	 Putzschicht A (rötlich)
 einfaches Quadermauerwerk	 Fugenmörtel	 Mörtel	 Putzschicht B
	 Mauermörtel (Mörtel + Zuschläge)	 Zement / Beton	 Quaderförmige Stufen
	 Mörtel fein	 Formsteine	 Bodenplatten
		 lose Steine	 Erde / Sand
		 Metallteile (Anker, Träger,..)	 Keramik

Mikwaot auf dem Zionsberg
in Jerusalem

Projekt:

Kartierung Bau- und Werkstoffe
Schnitt 1

Planinhalt:

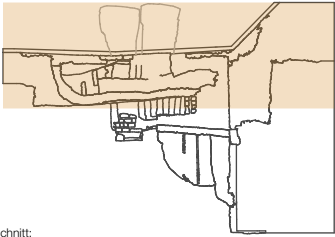

Planausschnitt:

Frau Prof. Dr. Martina Abri
Herr Prof. Dr. Dr. Dr. hc. Dieter Vieweger



Lehrende:

B. Sc. Léa Estelle Thierry
Matrikel-Nr. 14210

Angefertigt durch:

Maßstab: 1 : 50 Blattformat: DIN A3

Datum / Stand: 08.01.2017

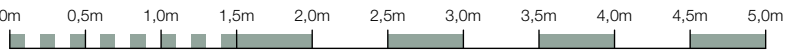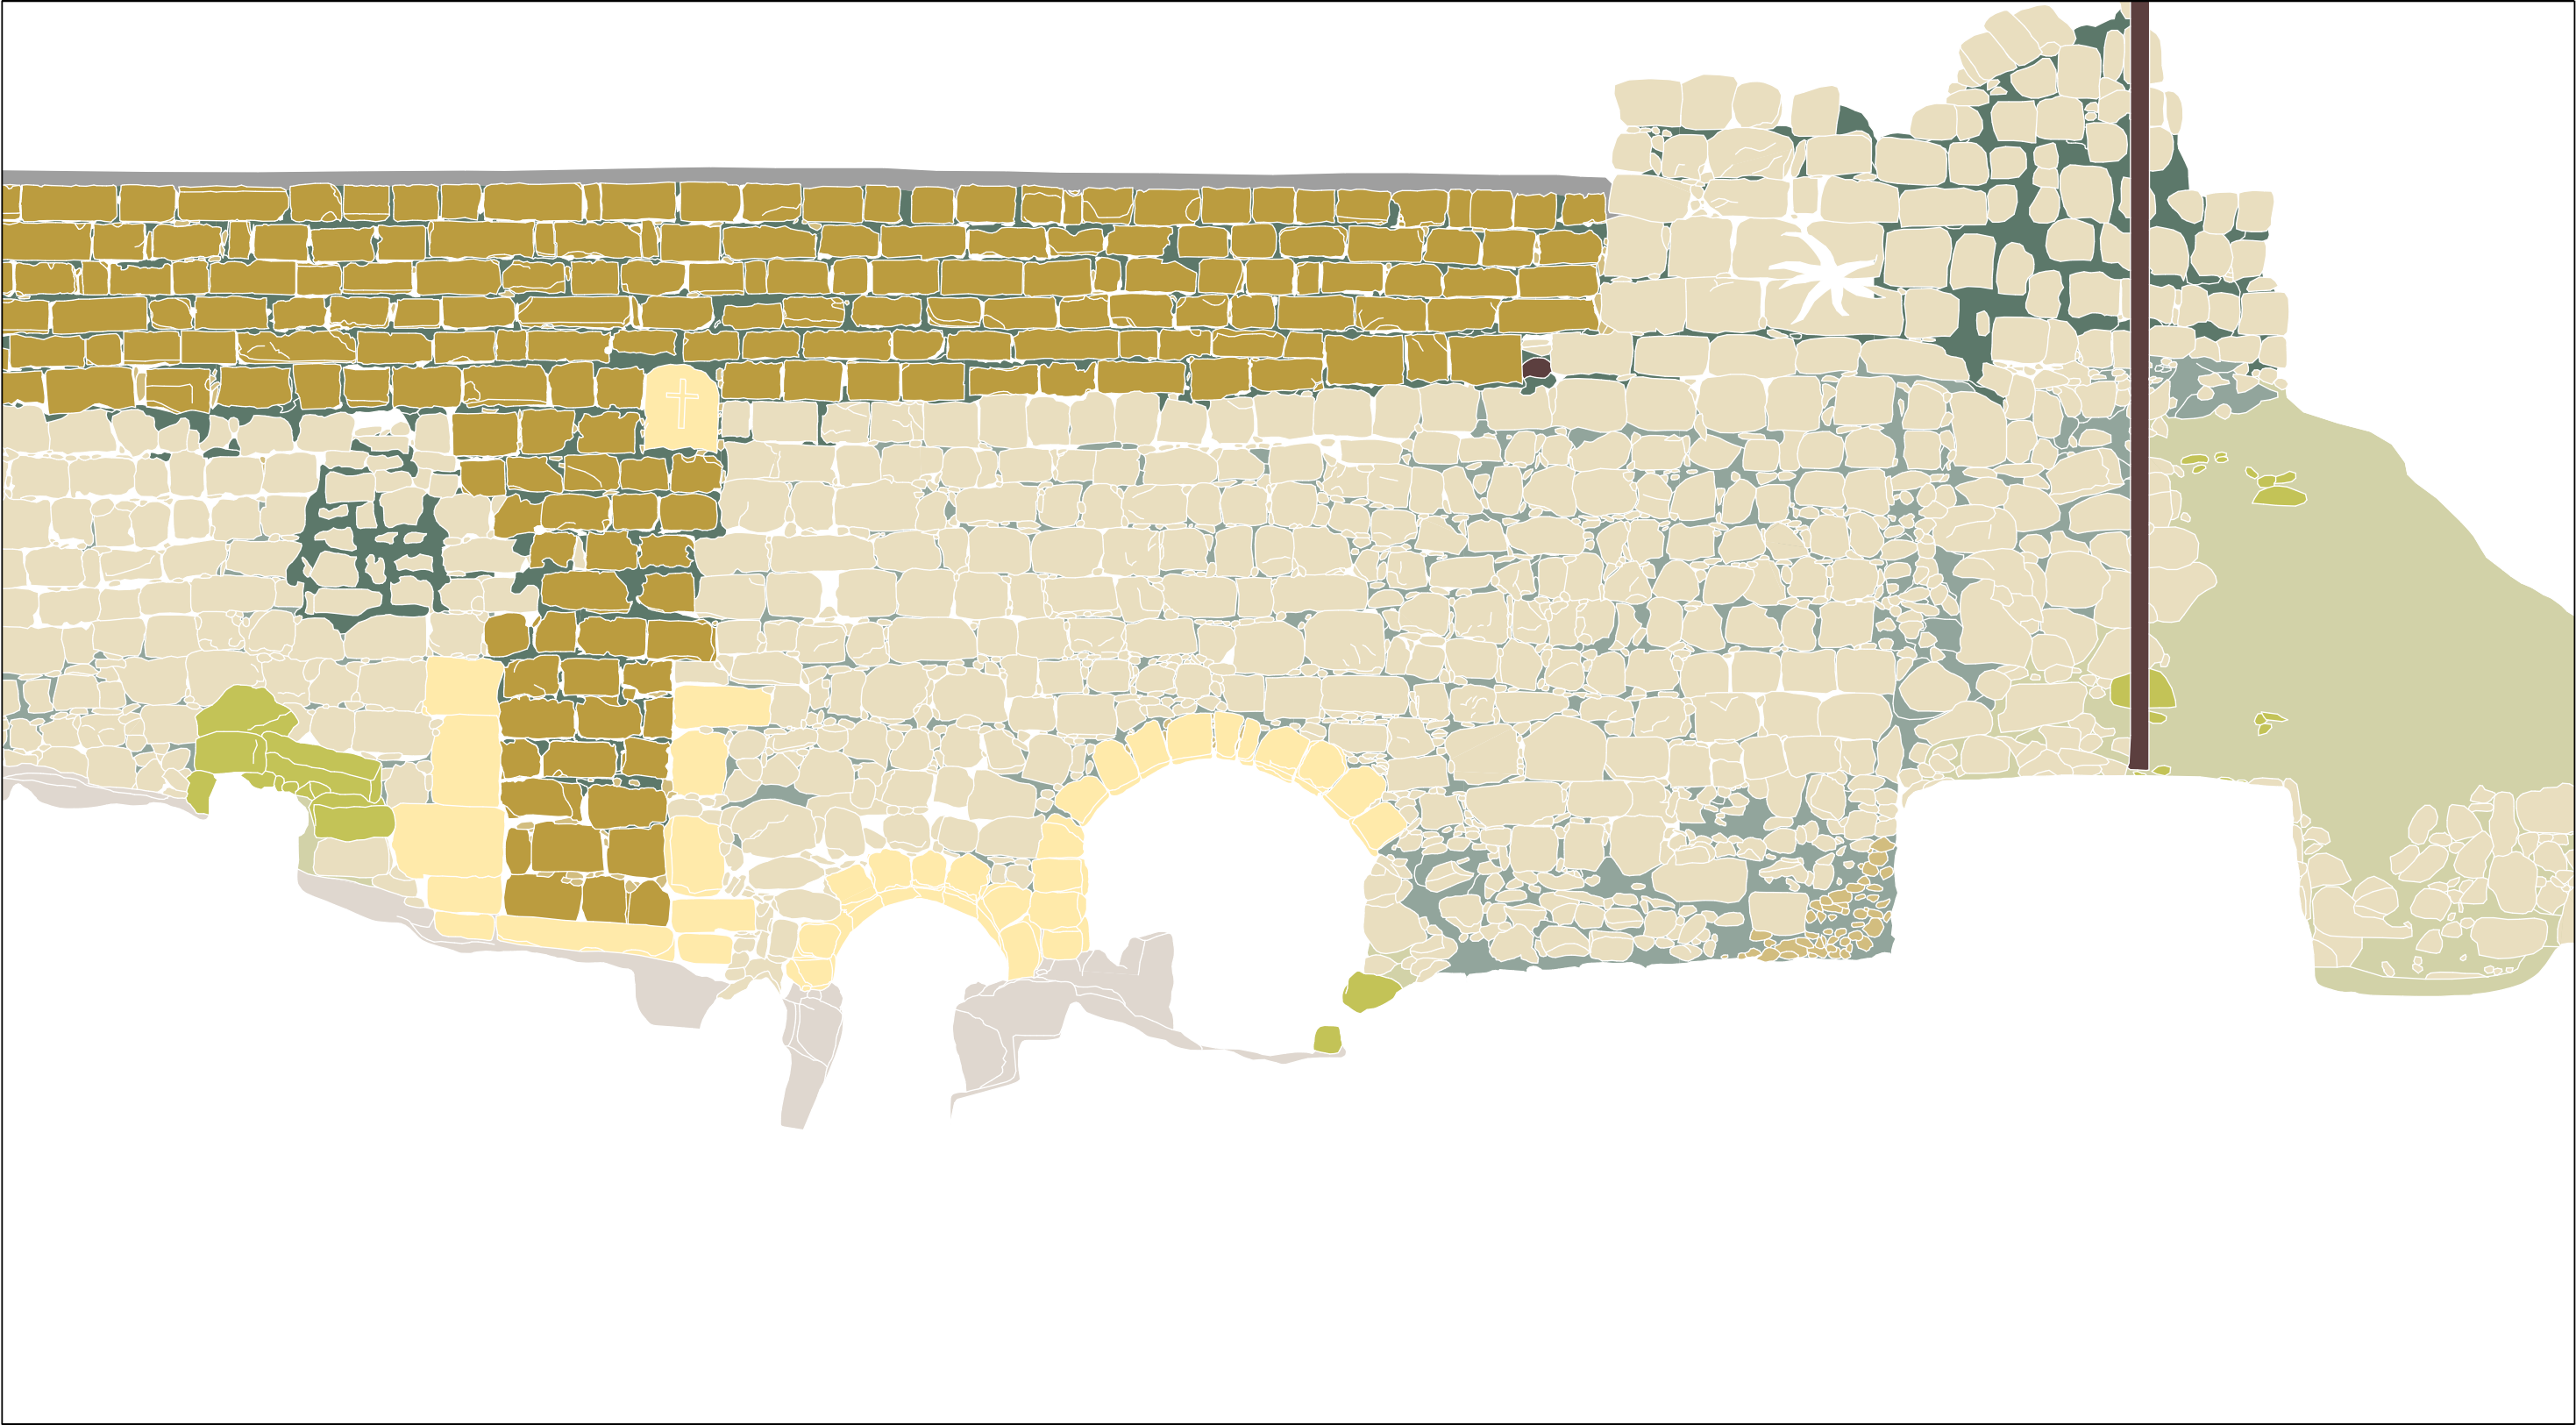


Legende			
Bau- und Werkstoffe			
Anstehender Fels	Bruchsteinmauerwerk / Bruchsteine	Putz	Quaderförmige Stufen
	unregelmäßiges Bruchstein-Schichtenmauerwerk	Putzschicht A (rötlich)	Bodenplatten
		Putzschicht B	lose Steine
Mauerwerk	Mörtel	Zement / Beton	Erde / Sand
zweischaliges Quadermauerwerk	Fugenmörtel	Metallteile (Anker, Träger,..)	Keramik
einfaches Quadermauerwerk	Mauermörtel (Mörtel + Zuschläge)	Formsteine	
	Mörtel fein		

Mikwaot auf dem Zionsberg
in Jerusalem

Projekt:

Kartierung Bau- und Werkstoffe
Schnitt 2

Planinhalt:

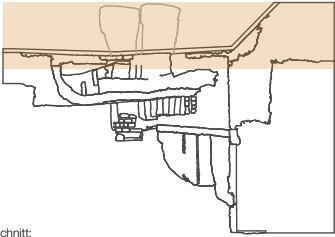

Planausschnitt:



Frau Prof. Dr. Martina Abri
Herr Prof. Dr. Dr. Dr. hc. Dieter Vieweger
Lehrende:

B. Sc. Léa Estelle Thierry
Matrikel-Nr. 14210

Angelerigt durch:

Maßstab: 1 : 50 Blattformat: DIN A3

Datum / Stand: 08.01.2017

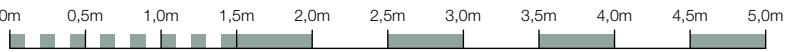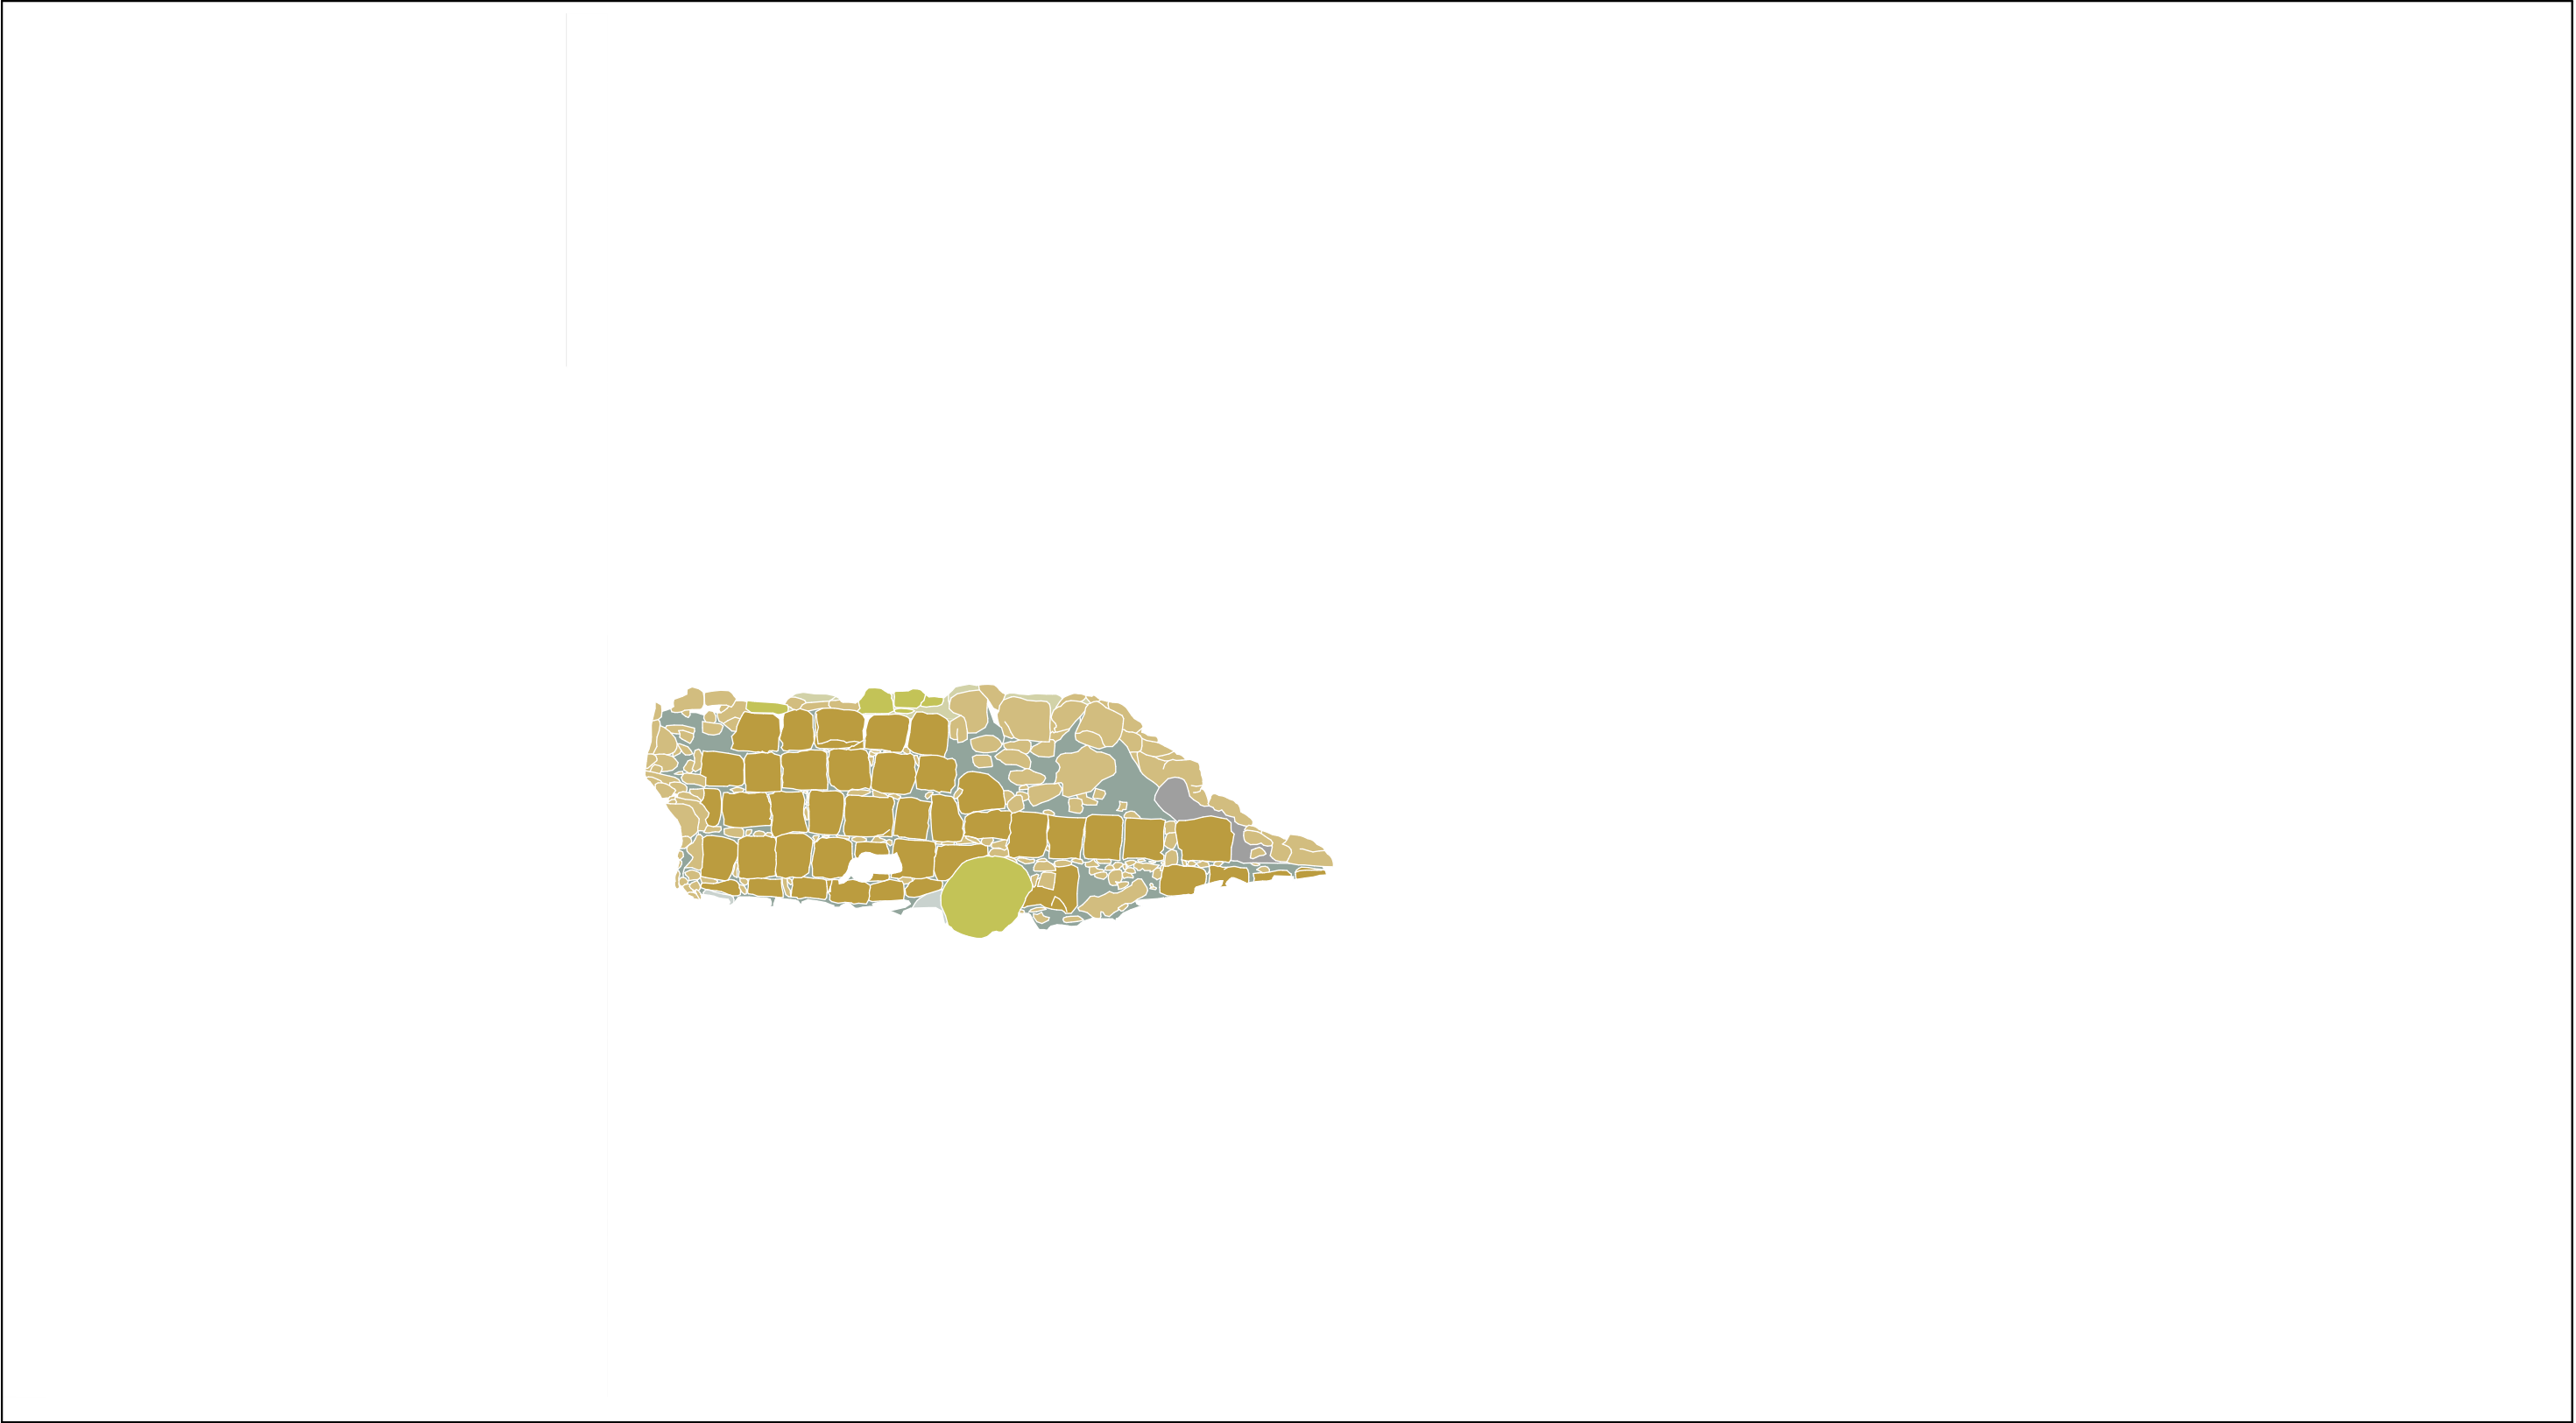


Legende			
Bau- und Werkstoffe			
	Anstehender Fels		Bruchsteinmauerwerk / Bruchsteine
	Mörtel		unregelmäßiges Bruchstein-Schichtenmauerwerk
	Fugenmörtel		Putz
	Mauermörtel (Mörtel + Zuschläge)		Putzschicht A (rötlich)
	Mörtel fein		Putzschicht B
	zweischaliges Quadermauerwerk		Zement / Beton
	einfaches Quadermauerwerk		Formsteine
			Quaderförmige Stufen
			Bodenplatten
			lose Steine
			Erde / Sand
			Metallteile (Anker, Träger,..)
			Keramik

Mikwaot auf dem Zionsberg
in Jerusalem

Projekt:

Kartierung Bau- und Werkstoffe
Schnitt 4

Planinhalt:

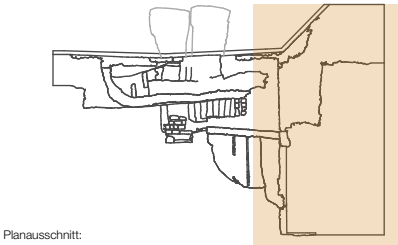

Planausschnitt:



Frau Prof. Dr. Martina Abri
Herr Prof. Dr. Dr. Dr. hc. Dieter Vieweger
Lehrende:

B. Sc. Léa Estelle Thierry
Matrikel-Nr. 14210

Angelerigt durch:

Maßstab: 1 : 50 Blattformat: DIN A3

Datum / Stand: 08.01.2017

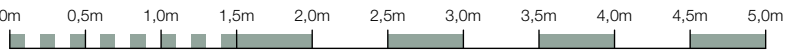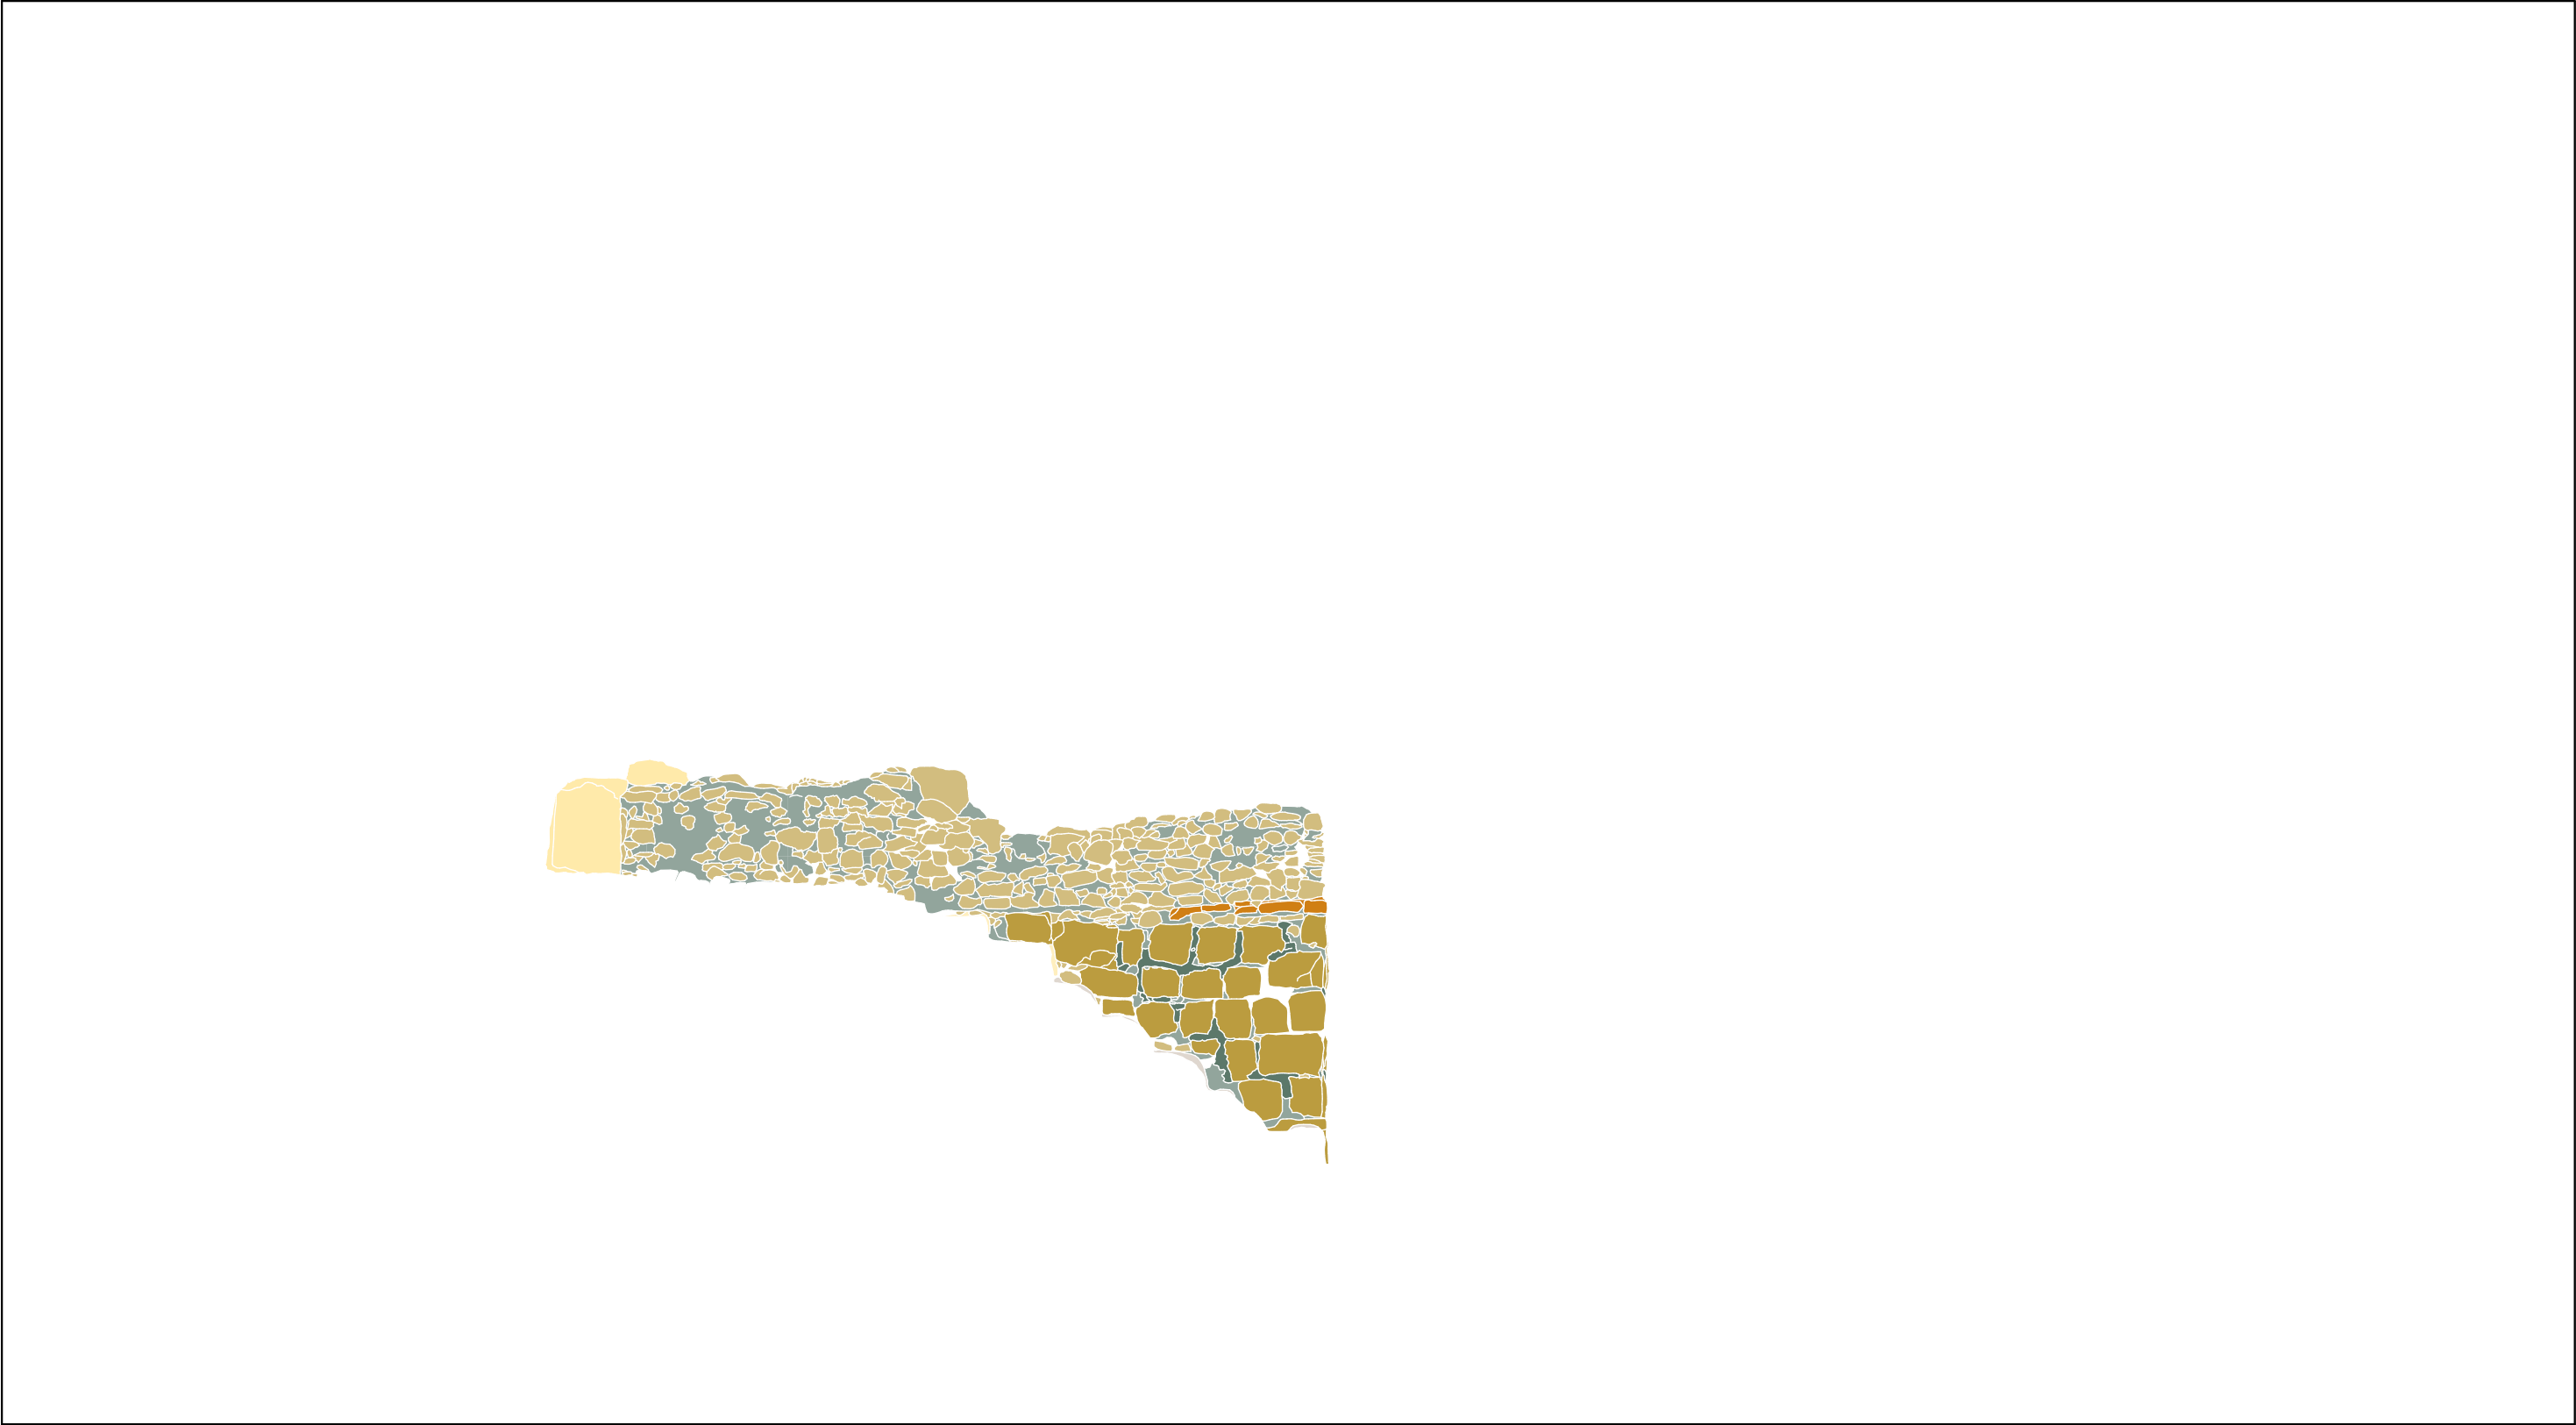


Legende			
Bau- und Werkstoffe			
	Anstehender Fels		Putz
	zweischaliges Quadermauerwerk		Putzschicht A (rötlich)
	einfaches Quadermauerwerk		Putzschicht B
	Bruchsteinmauerwerk / Bruchsteine		Zement / Beton
	unregelmäßiges Bruchstein-Schichtenmauerwerk		Formsteine
	Mörtel		Quaderförmige Stufen
	Fugenmörtel		Bodenplatten
	Mauermörtel (Mörtel + Zuschläge)		lose Steine
	Mörtel fein		Erde / Sand
			Metallteile (Anker, Träger,..)
			Keramik

Mikwaot auf dem Zionsberg
in Jerusalem

Projekt:

Kartierung Bau- und Werkstoffe
Schnitt 5

Planinhalt:

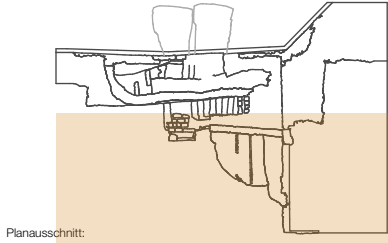

Frau Prof. Dr. Martina Abri
Herr Prof. Dr. Dr. Dr. hc. Dieter Vieweger


Lehrende:

B. Sc. Léa Estelle Thierry
Matrikel-Nr. 14210

Angelerigt durch:

Maßstab: 1 : 50 Blattformat: DIN A3

Datum / Stand: 08.01.2017

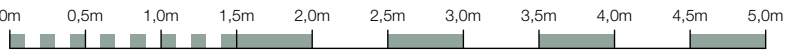


Legende Bau- und Werkstoffe			
 Anstehender Fels	 Bruchsteinmauerwerk / Bruchsteine	 Putz	 Quaderförmige Stufen
	 unregelmäßiges Bruchstein-Schichtenmauerwerk	 Putzschicht A (rötlich)	 Bodenplatten
Mauerwerk	Mörtel	 Putzschicht B	 lose Steine
 zweischaliges Quadermauerwerk	 Fugenmörtel	 Zement / Beton	 Erde / Sand
 einfaches Quadermauerwerk	 Mauermörtel (Mörtel + Zuschläge)	 Formsteine	 Metallteile (Anker, Träger,..)
	 Mörtel fein		 Keramik

Mikwaot auf dem Zionsberg
in Jerusalem

Projekt:

Kartierung Bau- und Werkstoffe
Schnitt 6

Planinhalt:

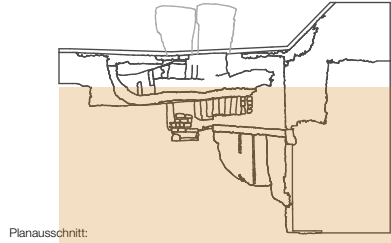

Frau Prof. Dr. Martina Abri
Herr Prof. Dr. Dr. Dr. hc. Dieter Vieweger



Lehrende:

B. Sc. Léa Estelle Thierry
Matrikel-Nr. 14210

Angefertigt durch:

Maßstab: 1 : 50 Blattformat: DIN A3

Datum / Stand: 08.01.2017

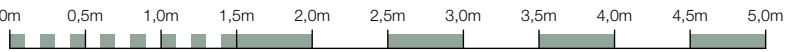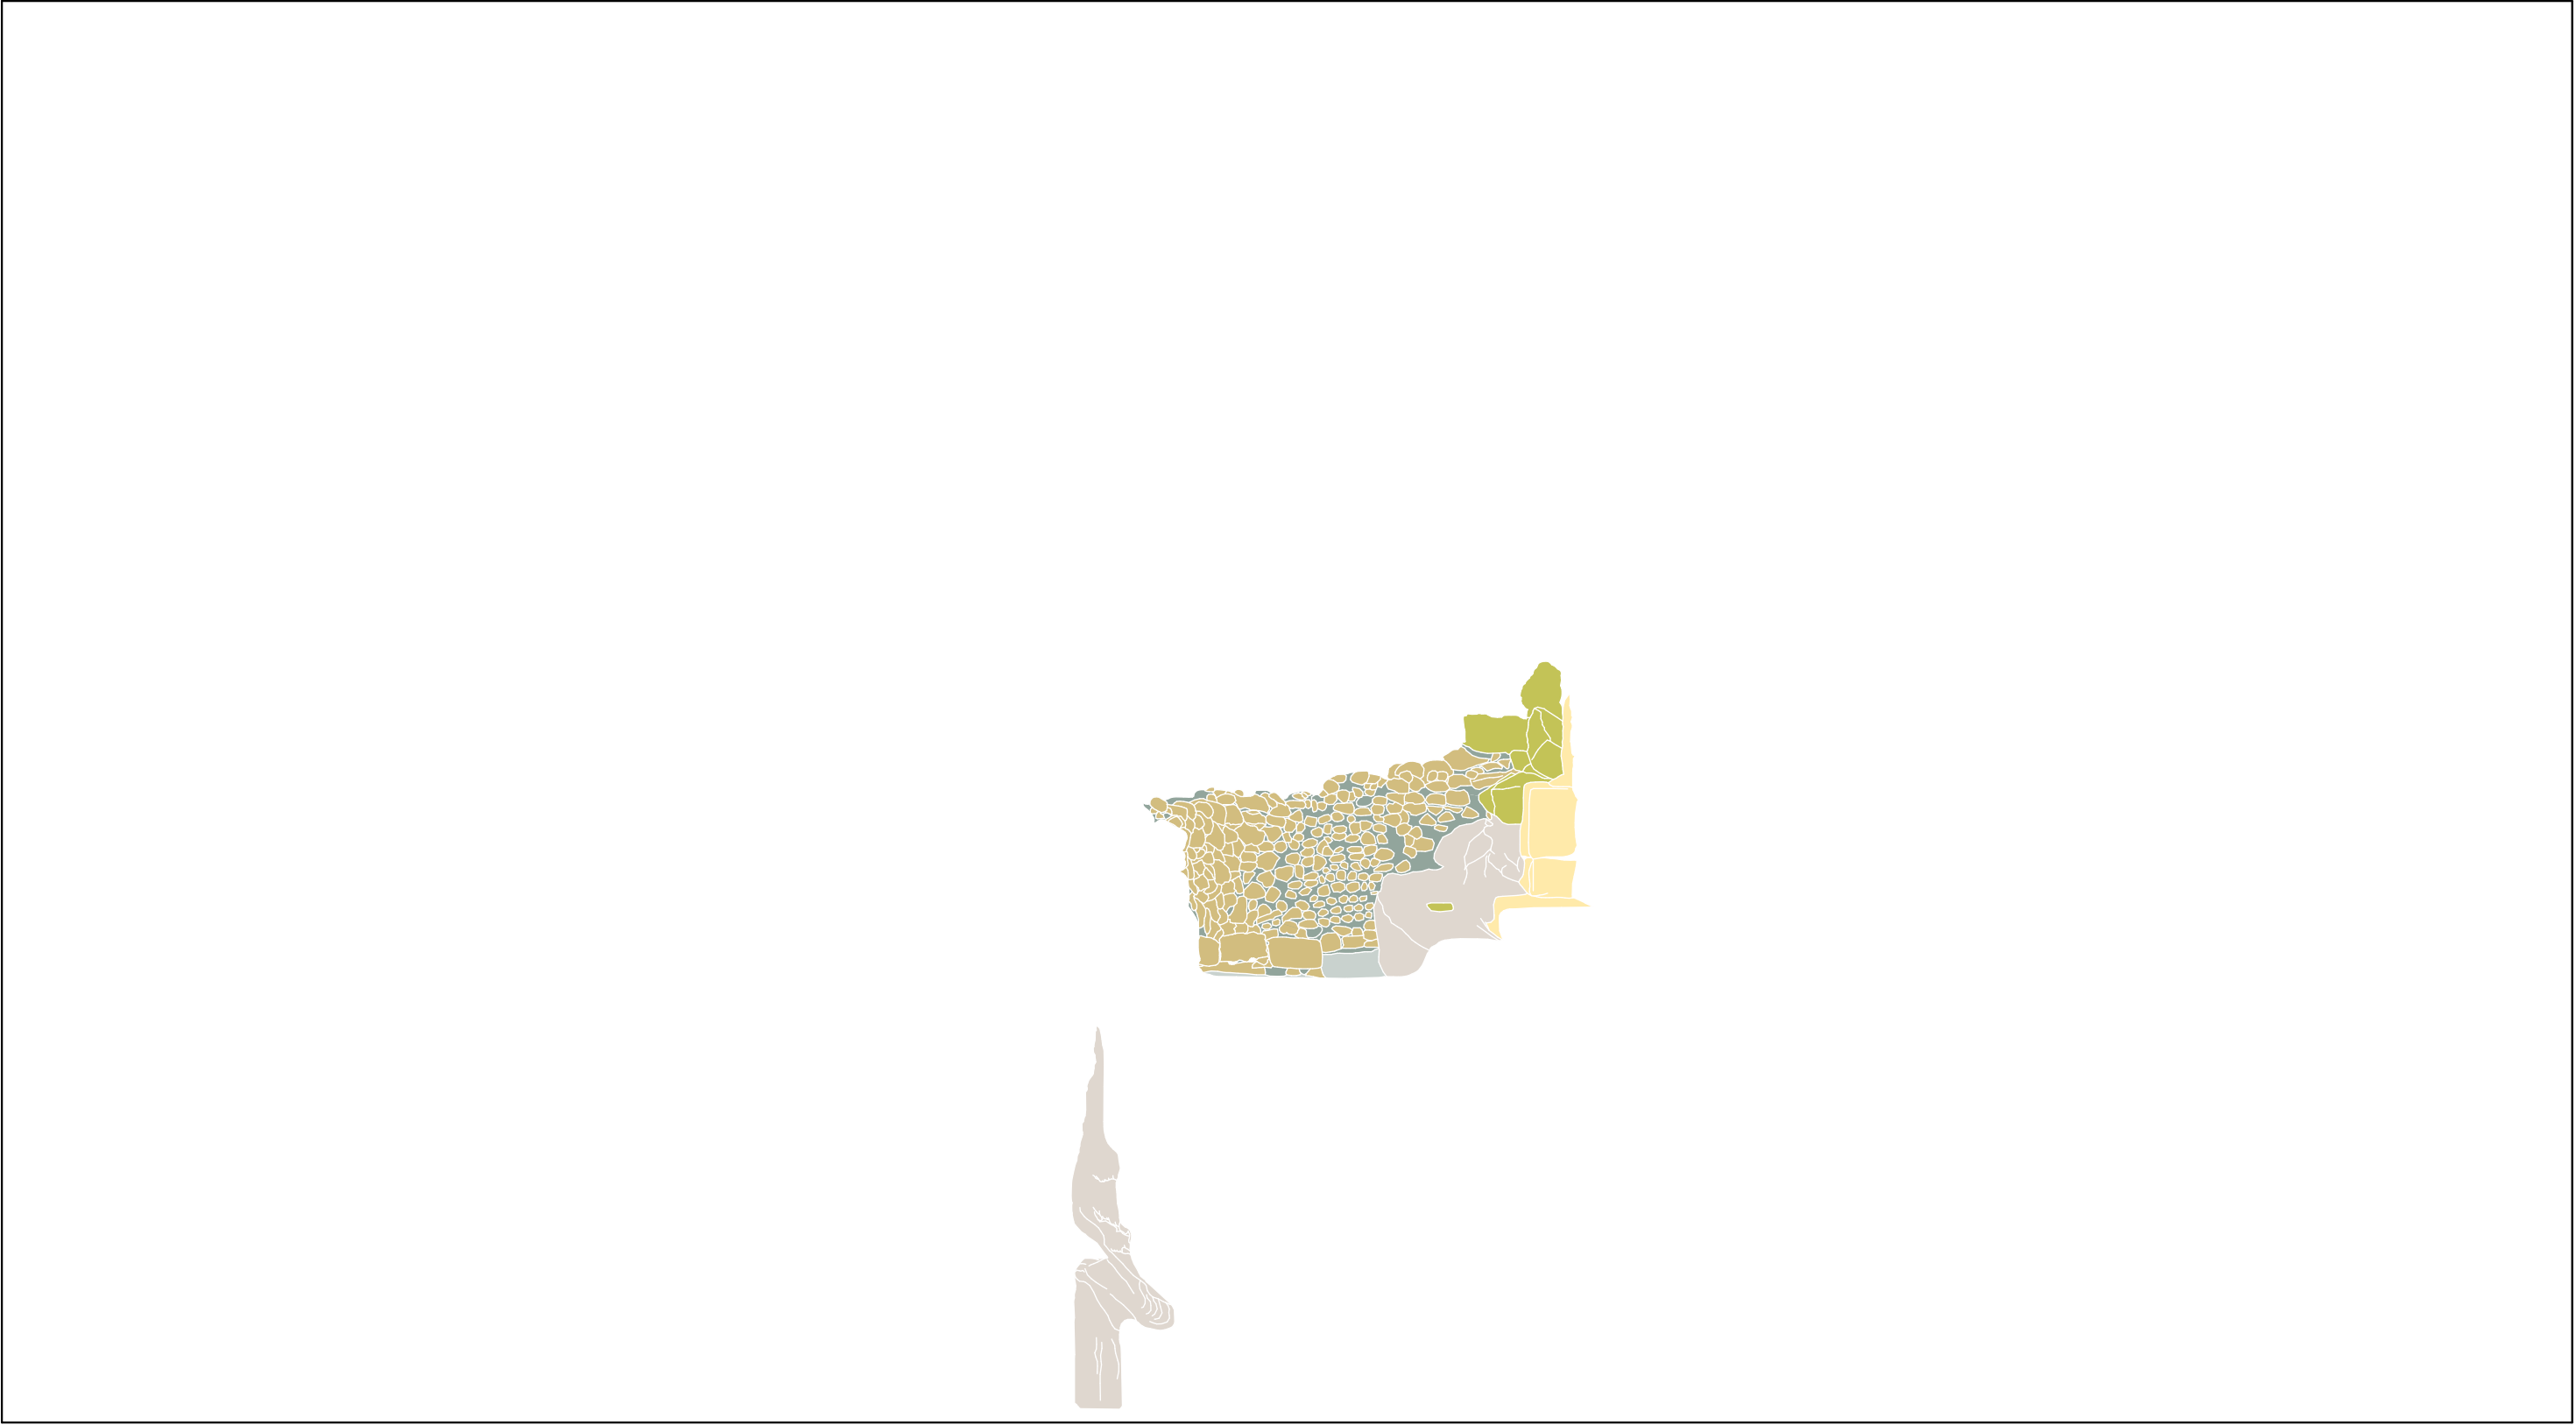


Legende			
Bau- und Werkstoffe			
	Anstehender Fels		Putz
	zweischaliges Quadermauerwerk		Putzschicht A (rötlich)
	einfaches Quadermauerwerk		Putzschicht B
	Bruchsteinmauerwerk / Bruchsteine		Zement / Beton
	unregelmäßiges Bruchstein-Schichtenmauerwerk		Formsteine
	Mörtel		Quaderförmige Stufen
	Fugenmörtel		Bodenplatten
	Mauermörtel (Mörtel + Zuschläge)		lose Steine
	Mörtel fein		Erde / Sand
			Metallteile (Anker, Träger,..)
			Keramik

Mikwaot auf dem Zionsberg
in Jerusalem

Kartierung Bau- und Werkstoffe
Schnitt 7

Planinhalt:

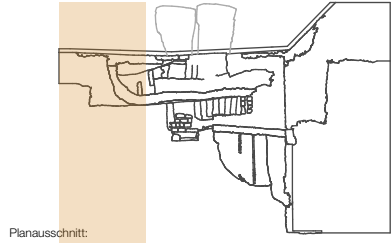

Planausschnitt:

Frau Prof. Dr. Martina Abri
Herr Prof. Dr. Dr. Dr. hc. Dieter Vieweger



Lehrende:






B. Sc. Léa Estelle Thierry
Matrikel-Nr. 14210

Angelerigt durch:

Maßstab: 1 : 50 Blattformat: DIN A3

Datum / Stand: 08.01.2017

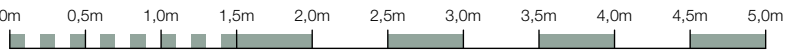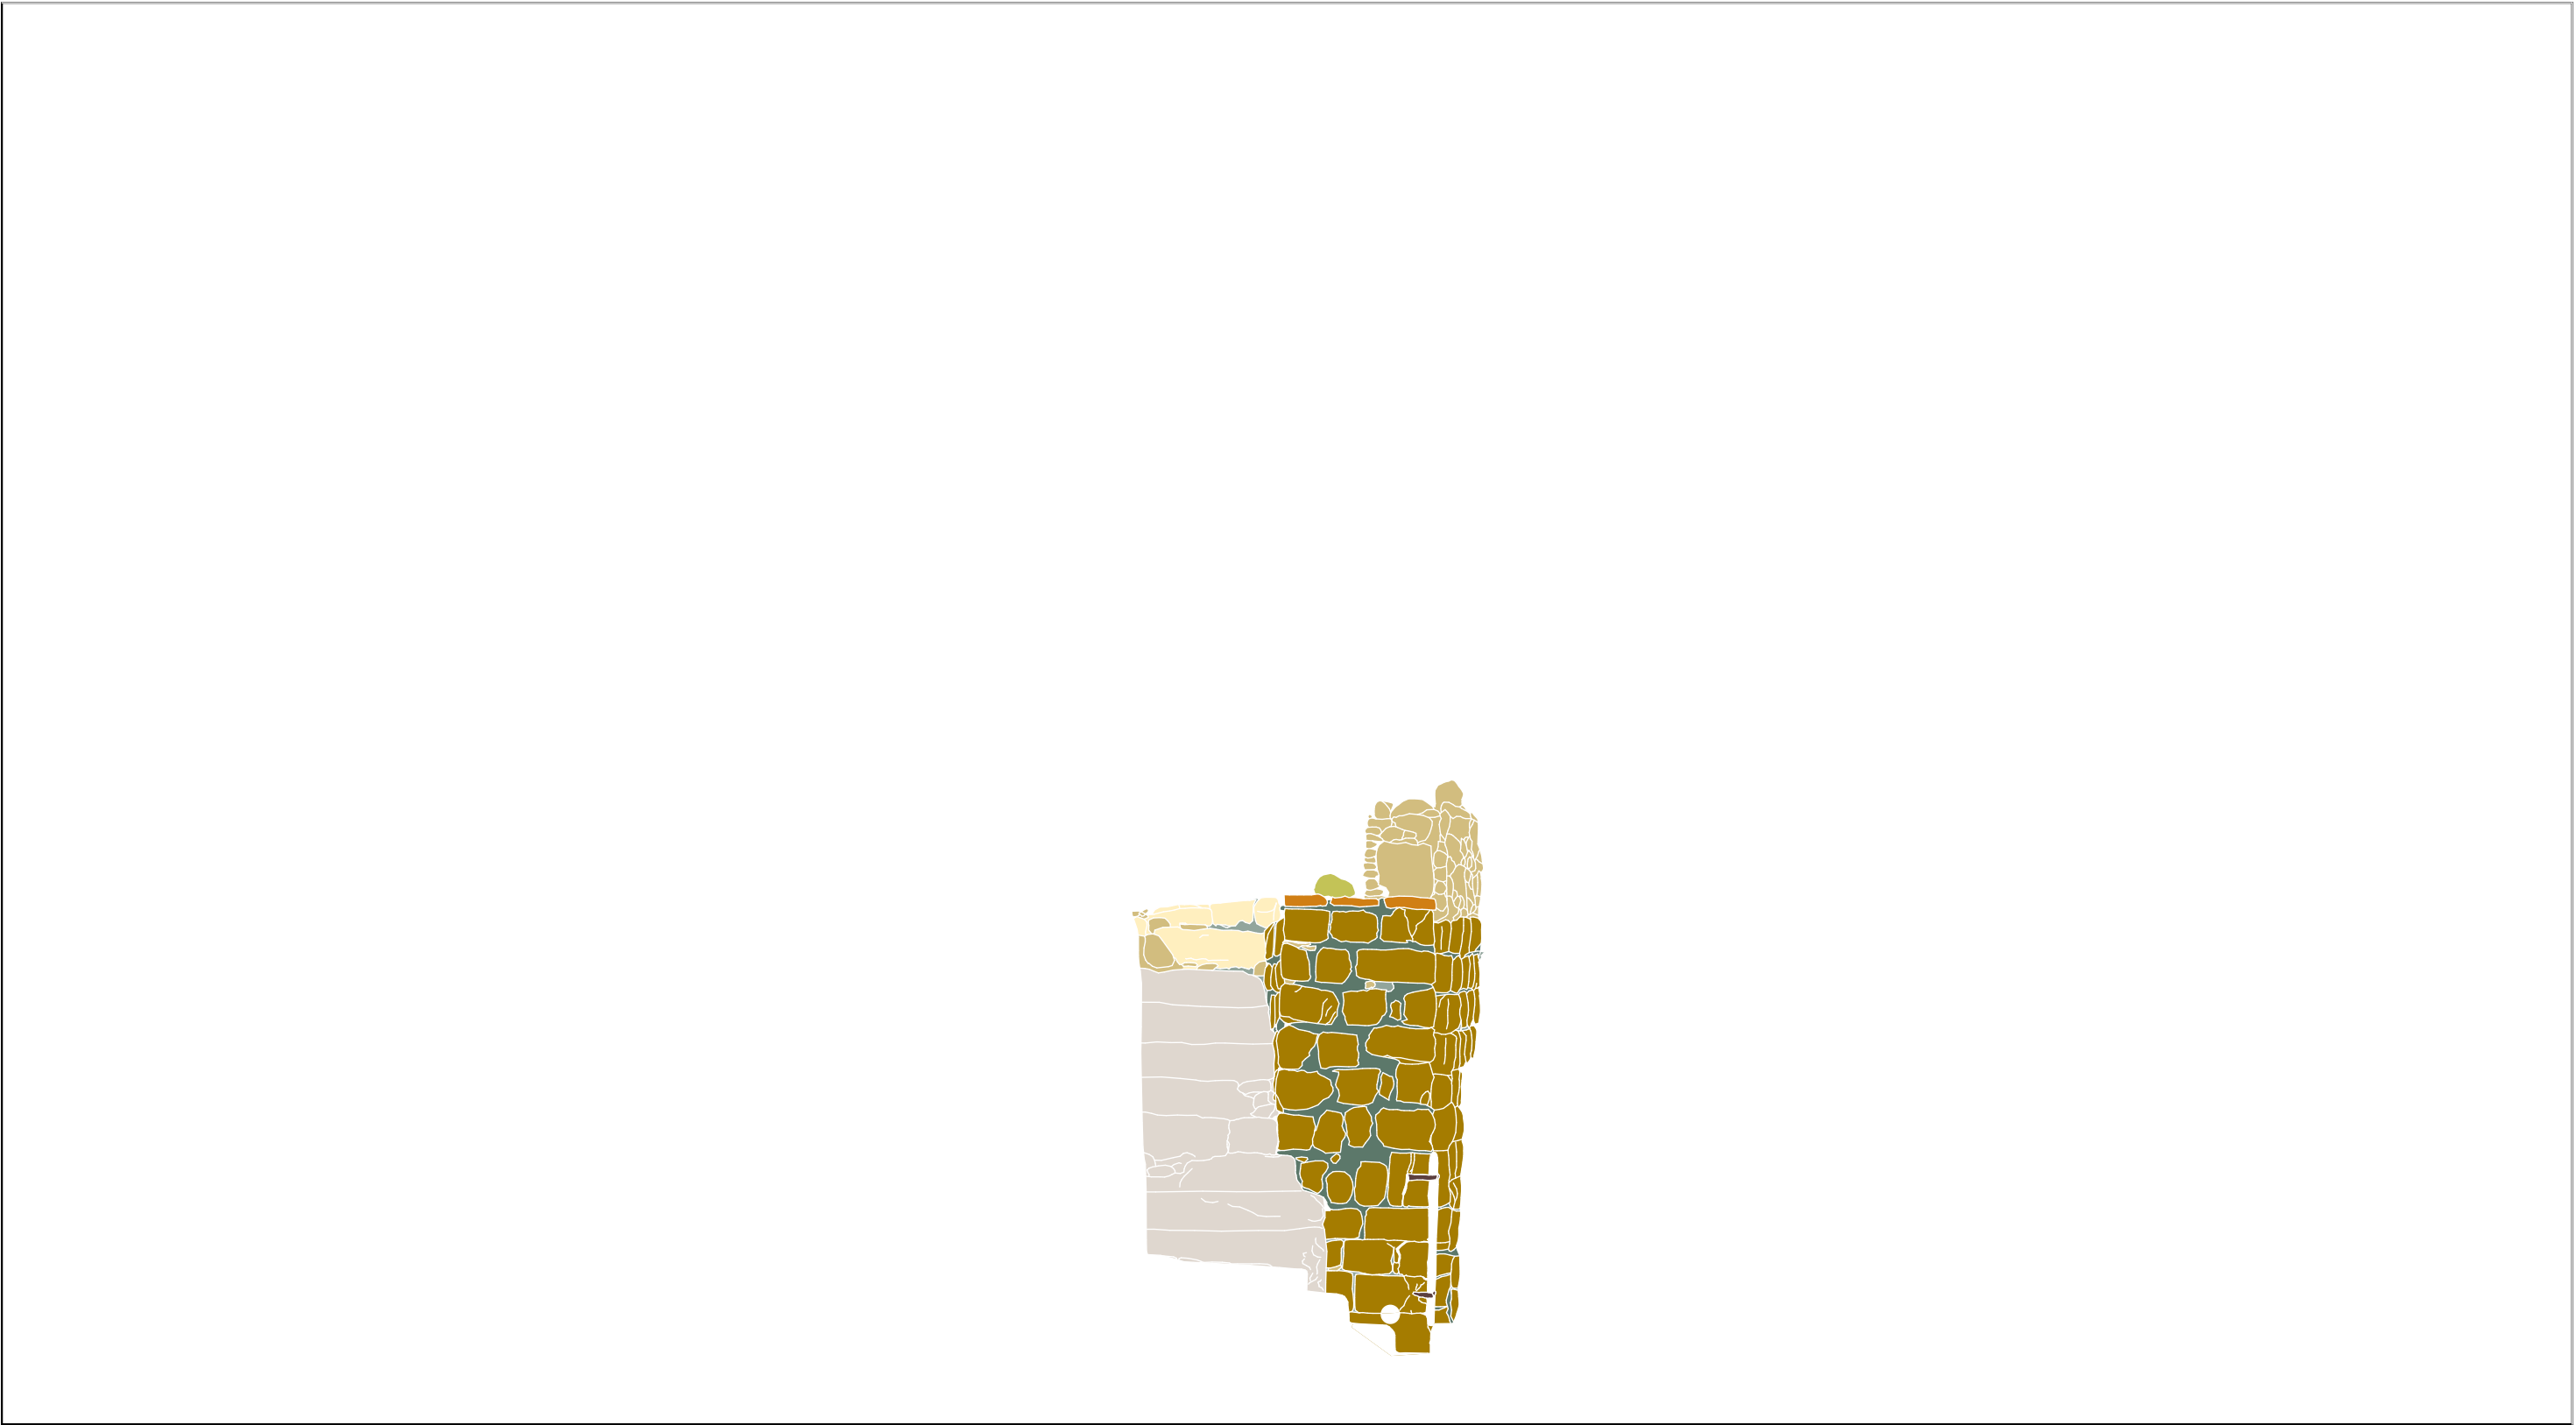

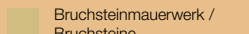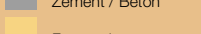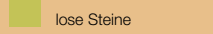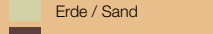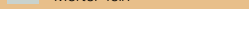
Legende			
Bau- und Werkstoffe			
	Anstehender Fels		Bruchsteinmauerwerk / Bruchsteine
	zweischaliges Quadermauerwerk		Putz
	einfaches Quadermauerwerk		Putzschicht A (rötlich)
			Putzschicht B
			Zement / Beton
			Formsteine
			Quaderförmige Stufen
			Bodenplatten
			lose Steine
			Erde / Sand
			Metallteile (Anker, Träger,...)
			Keramik
			Mörtel
			Fugenmörtel
			Mauermörtel (Mörtel + Zuschläge)
			Mörtel fein

Mikwaot auf dem Zionsberg
in Jerusalem

Projekt:

Kartierung Bau- und Werkstoffe
Schnitt 8

Planinhalt:

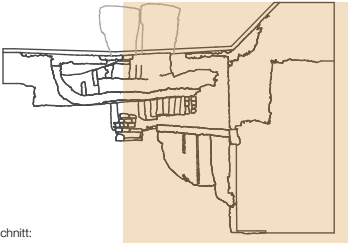

Planausschnitt:

Frau Prof. Dr. Martina Abri
Herr Prof. Dr. Dr. Dr. hc. Dieter Vieweger
Lehrende:

B. Sc. Léa Estelle Thierry
Matrikel-Nr. 14210

Angelerigt durch:

Maßstab: 1 : 50 Blattformat: DIN A3

Datum / Stand: 08.01.2017